



PERSPECTIVE SUR ENTREE

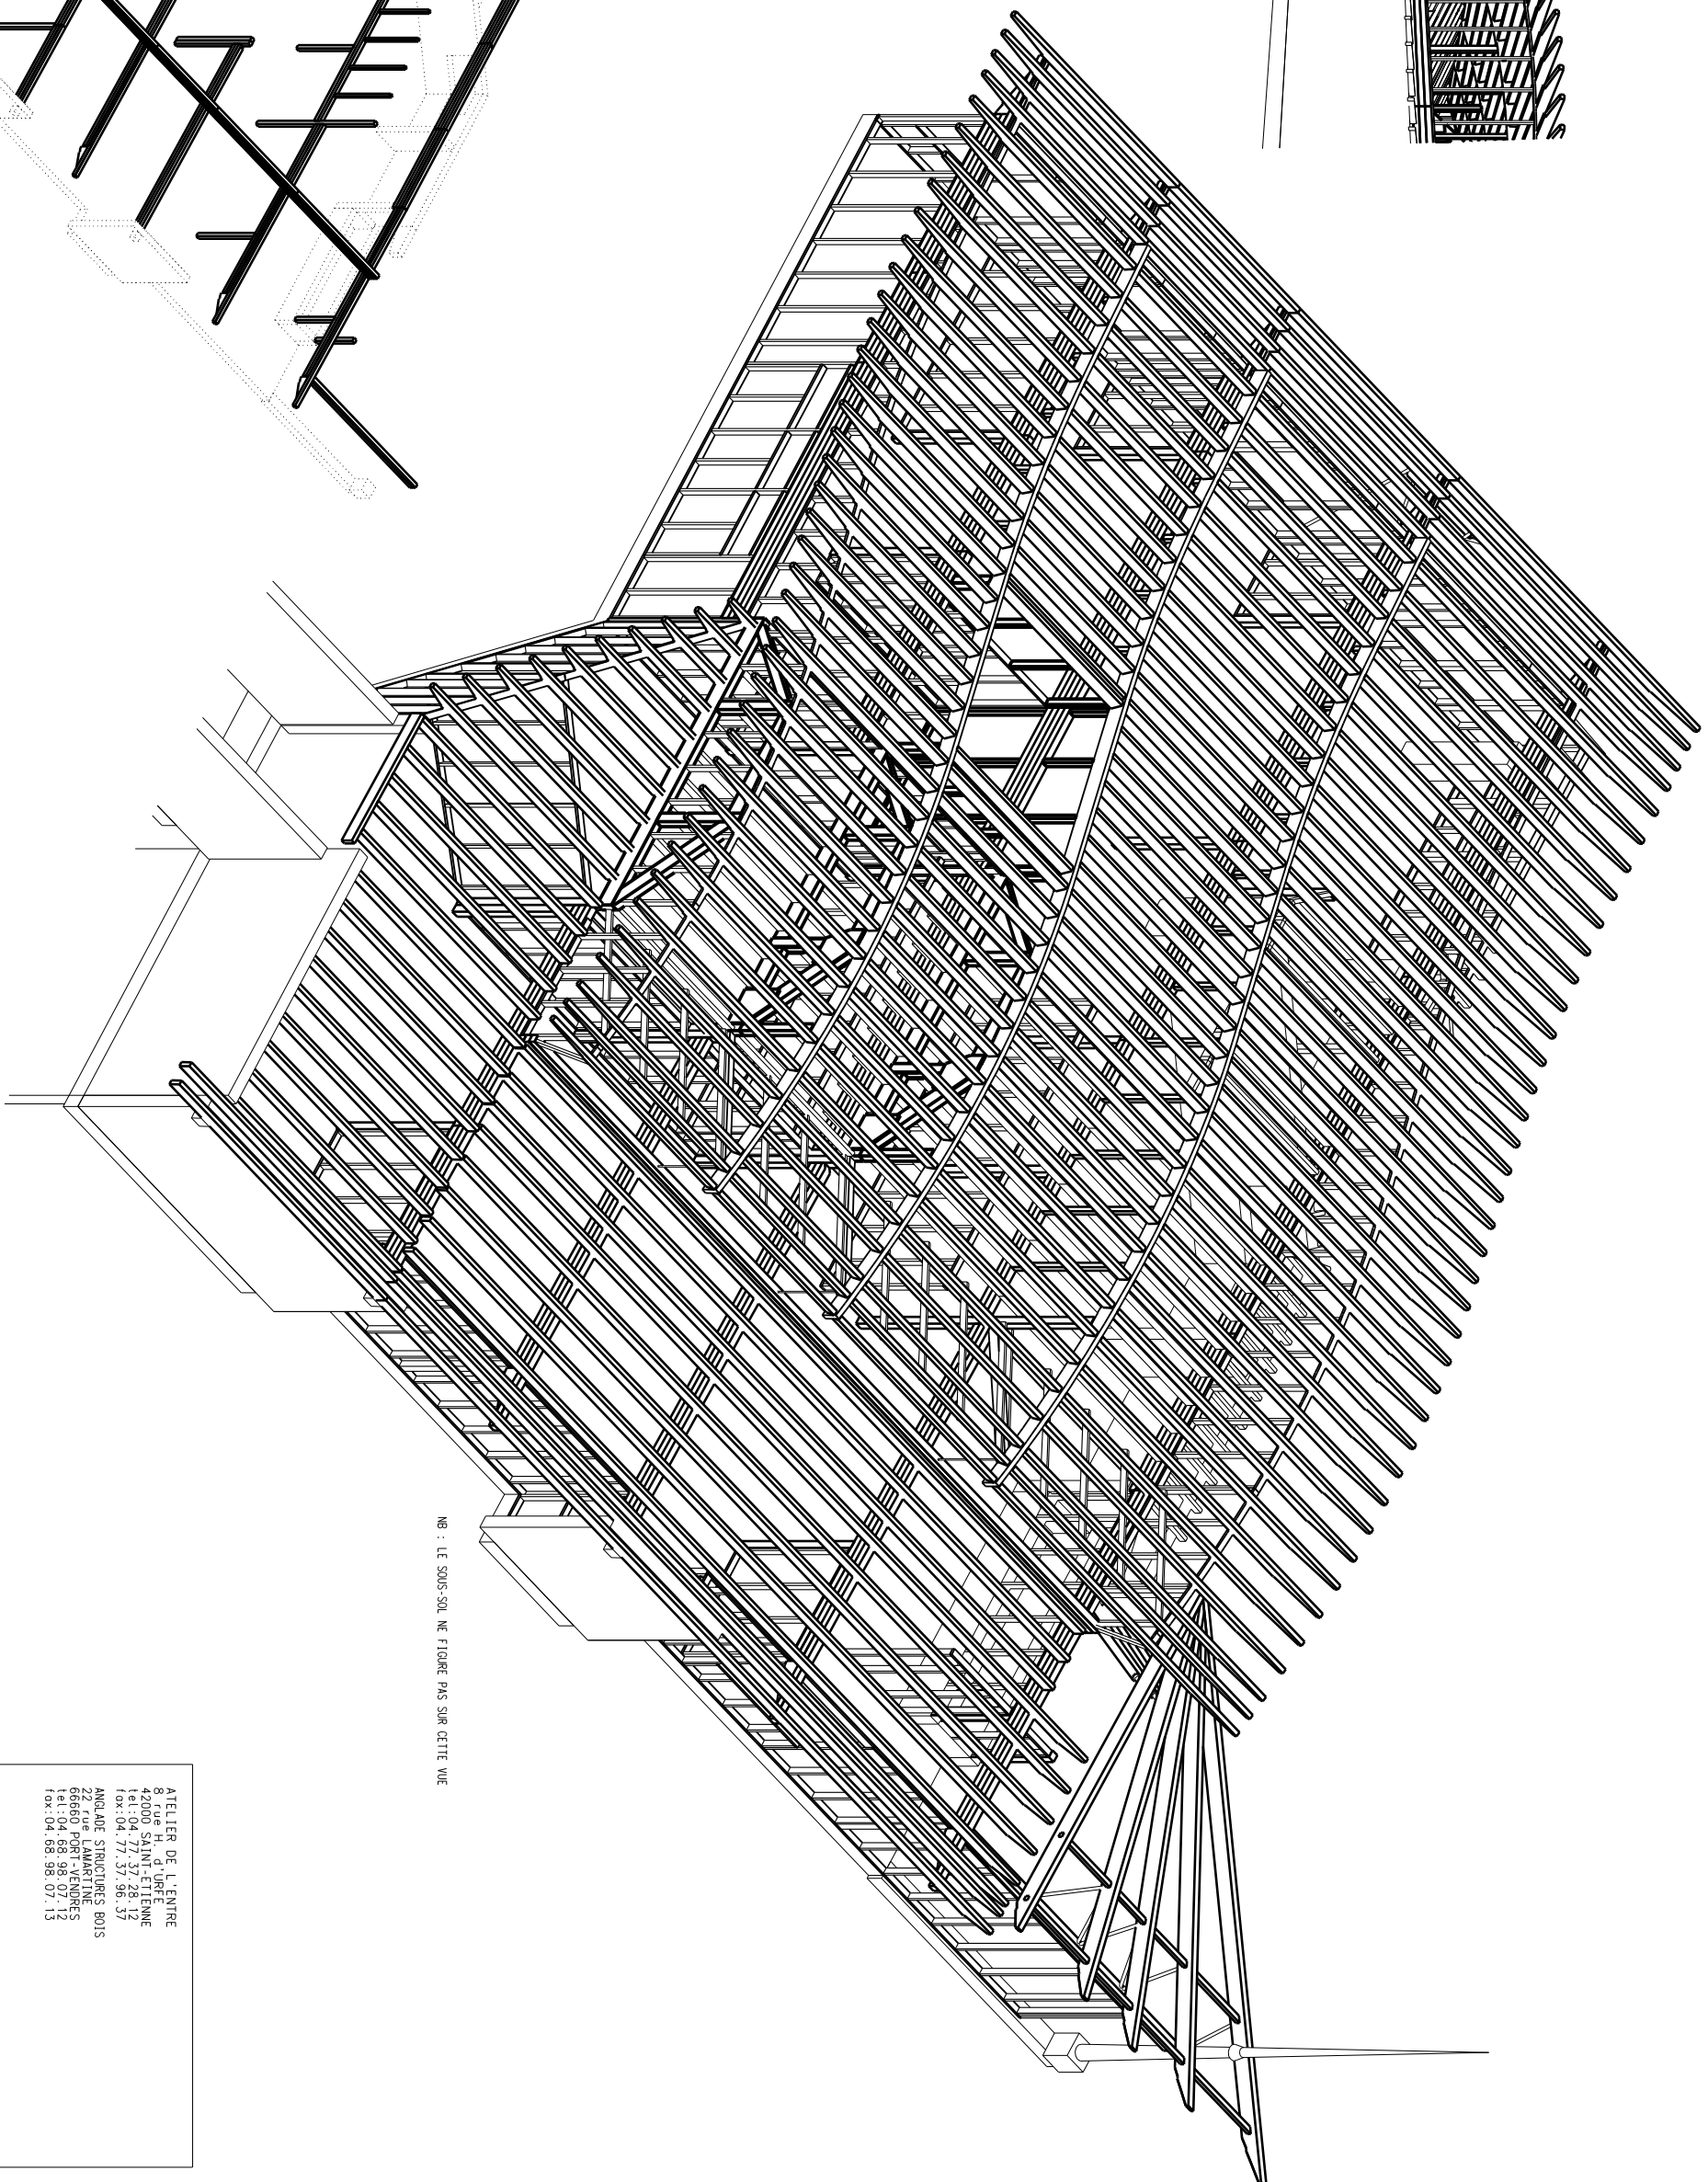

NB : LE SOUS-SOL NE FIGURE PAS SUR CETTE VUE

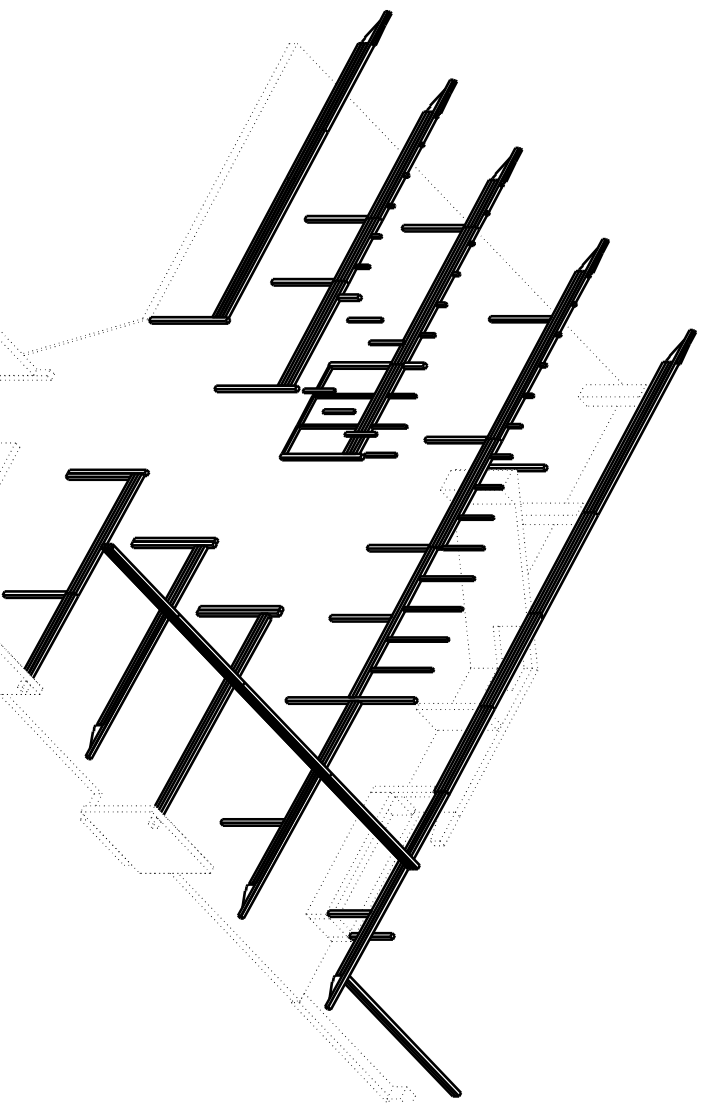

POUTRAISON ET POTEAUX CHENE

AXONOMETRIE GENERALE

ATELIER DE L'ENTREE  
8 rue H. d'URFÉ  
42000 SAINT-ETIENNE  
tel : 04 77 37 28 12  
fax : 04 77 37 96 37

ANGADE STRUCTURES BOIS  
22 rue LAMARTINE  
68600 BRÉFOURNS  
tel : 04 88 98 07 13  
fax : 04 88 98 07 13

IRM DE VILLEFRANCHE  
LOT BOIS : DCF  
AXONOMETRIES

DATE : 14.05.99  
ECH :

SB03.4