



PLAN NIVEAU 100 1/100


POTEAU CH 120/120 : *

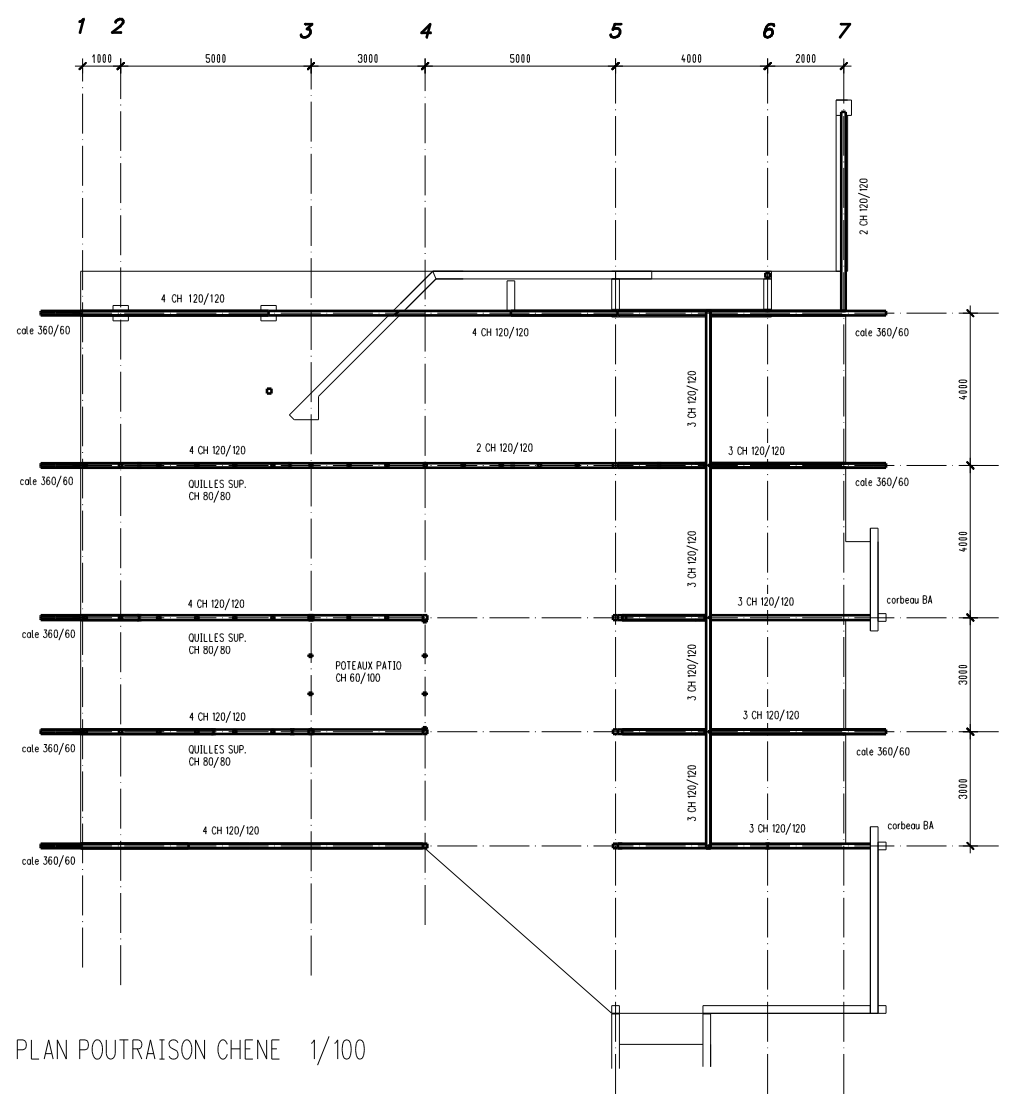

PLAN POUTRAISON CHENE 1/100

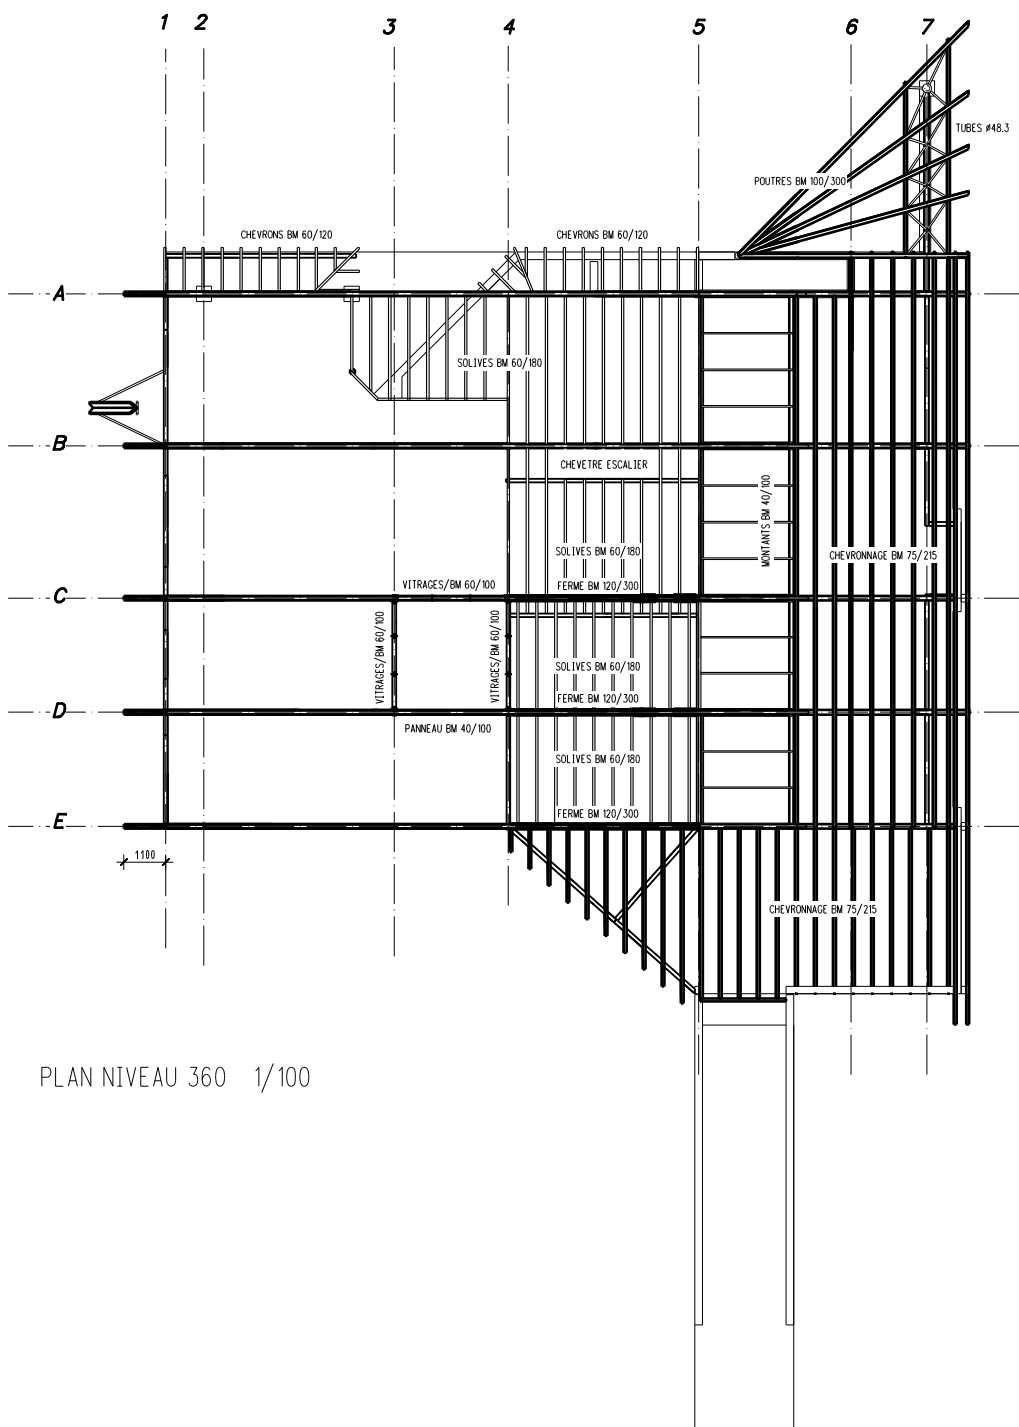

PLAN NIVEAU 360 1/100

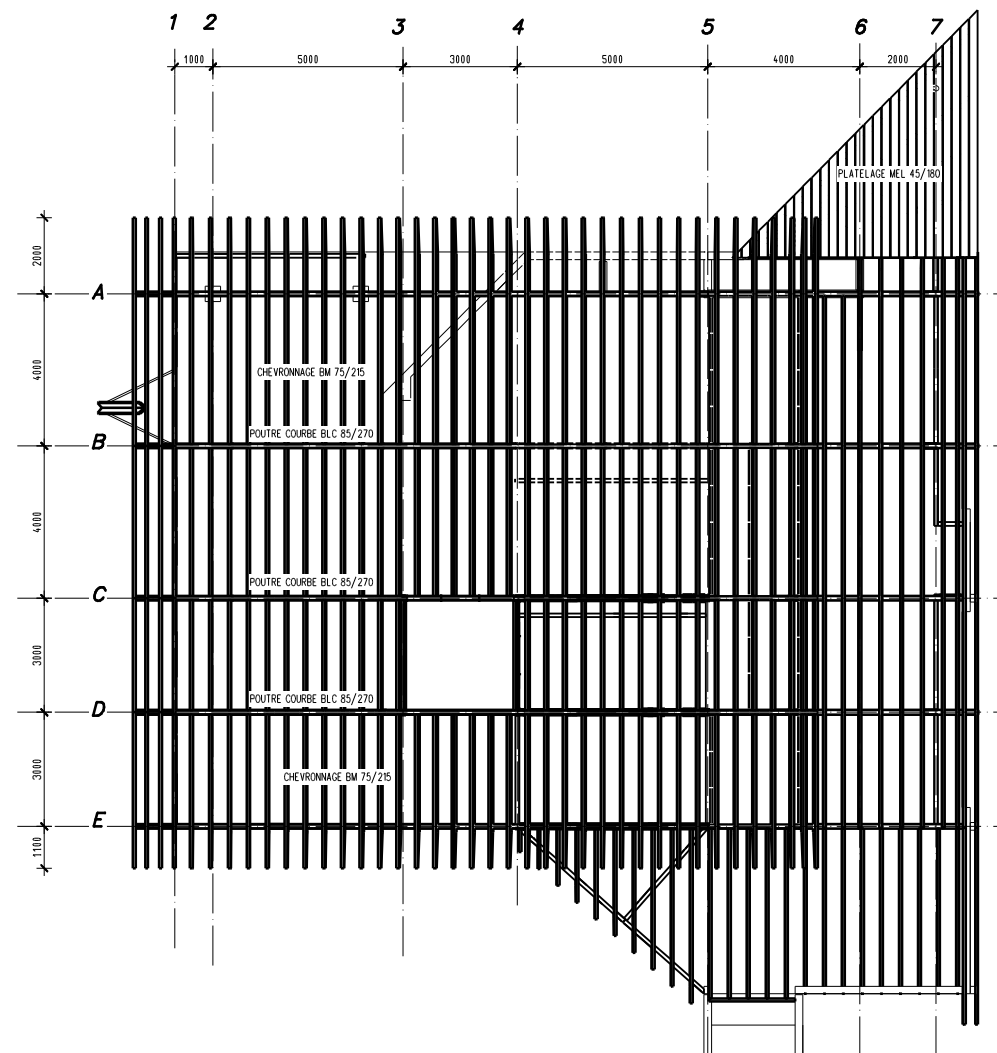

PLAN CHARPENTE 1/100

ATELIER DE L'ENTRE
8 rue H. d'URFE
42000 SAINT-ETIENNE
tel: 04.77.37.28.12
fax: 04.77.37.96.37
ANGLADE STRUCTURES BOIS
22 rue LAMARTINE
66660 PORT-VENDRES
tel: 04.68.98.07.12
fax: 04.68.98.07.13

IRM DE VILLEFRANCHE
LOT BOIS : DCE
PLANS

DATE 14.05.99
ECH : 1/100

SB01.4