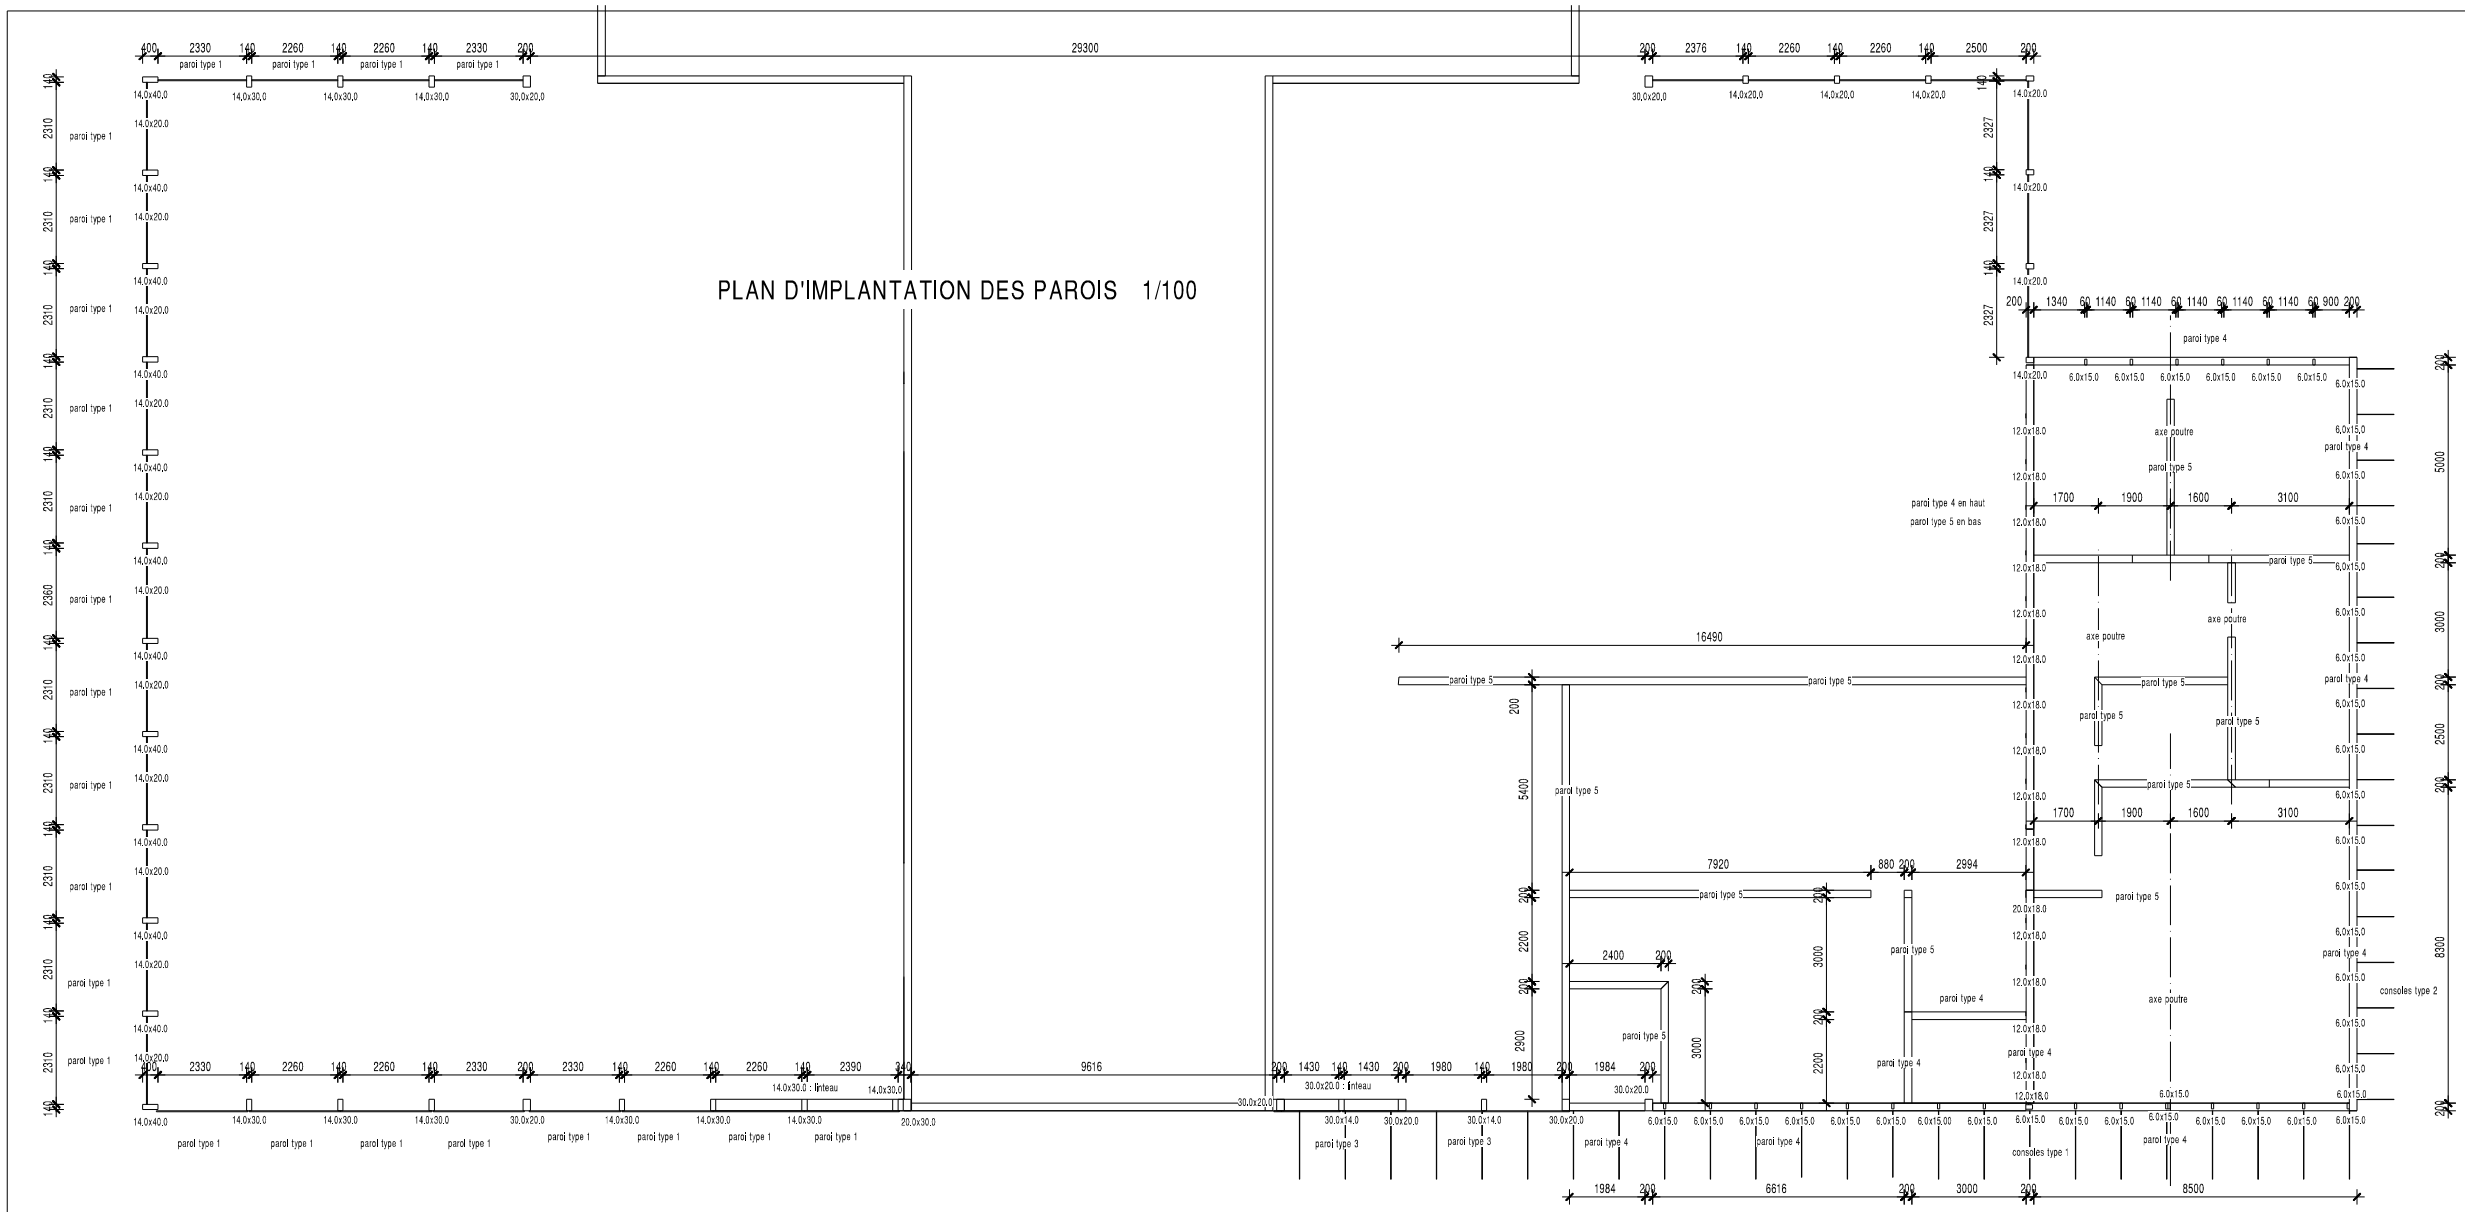
PLAN D'IMPLANTATION DES PAROIS 1/100

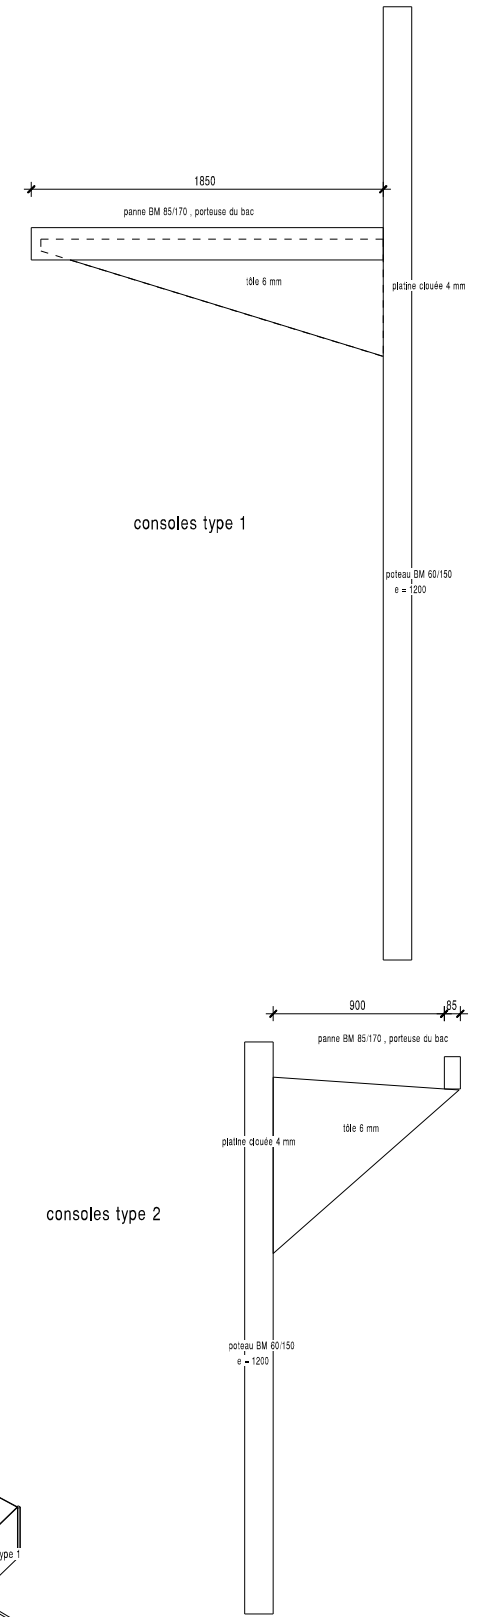

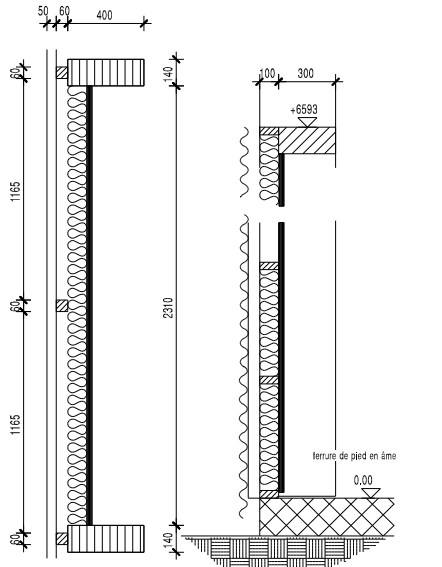

paroi type 1

au lot poteaux
trois-plis 27 mm épicéa
isolation 100 mm entre traverses BM 40/100 , e = 600
pare-pluie tendu
tasseaux BM 60/60 verticaux

hors lot bardage tôle galvanisée
polycarbonate en partie haute

paroi type 2

NB : paroi interne

au lot poteaux
trois-plis 27 mm épicéa

hors lot isolation thermique ou phonique
autres revêtements ; plaques de plâtre,...

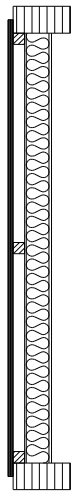

paroi type 3

au lot poteaux
rev. int. Masterpanel 12 mm et pare-vapeur continu
traverses BM 40/100 et isolation thermique 100 mm
voile triply 8 mm contreventant
pare-pluie
vide ventilé 30 mm
bardage trois-plis mélèze 27 mm

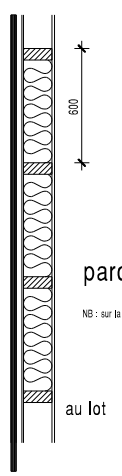

paroi type 4

NB : sur la vue en plan tous les poteaux ne figurent pas

au lot rev. int. Fermacell 12.5 mm et pare-vapeur continu
montants BM 60/150 (e= 600 mm) et isolation thermique 140 mm
voile triply 8 mm contreventant
pare-pluie
vide ventilé 30 mm
bardage trois-plis mélèze 27 mm

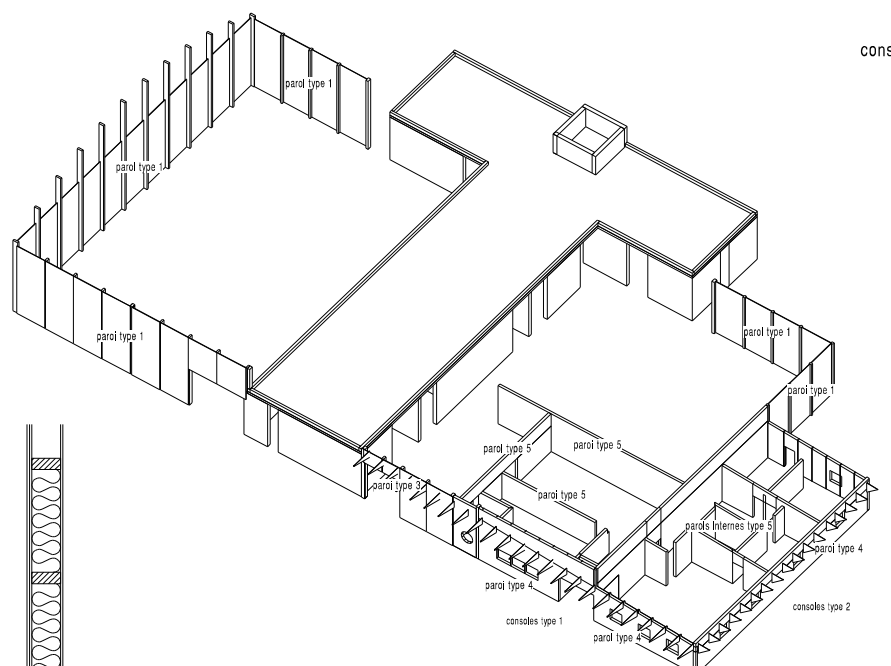

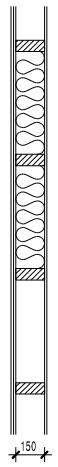

paroi type 5

NB : paroi interne

au lot montants BM 60/150
voile triply 8 mm contreventant + Fermacell 12.5 mm sur une face
Fermacell 12.5 mm sur l'autre face
isolation thermique ou phonique 140 mm

NB : CE DOCUMENT N'EST PAS UN PLAN D'ARCHITECTE,
IL N'EST DONC PAS EXHAUSTIF

J.J.JOHANNET
ARCHITECTE
30580 FONS/LUSSAN
tel:04.66.72.98.50
fax:04.66.72.98.50

ANGLADE STRUCTURES BOIS
22 rue LAMARTINE
66660 PORT-VENDRES
tel:04.68.98.07.12
fax:04.68.98.07.13

MEJANNES LES ALES (30)
SIEGE D'ARCADIE
LOT CHARPENTE : EXE
PAROIS OSSATURE BOIS
PLAN , DETAILS

ECH. : 1/100, 1/20, 1/10
PORT-VENDRES 19.11.03

SB 13