

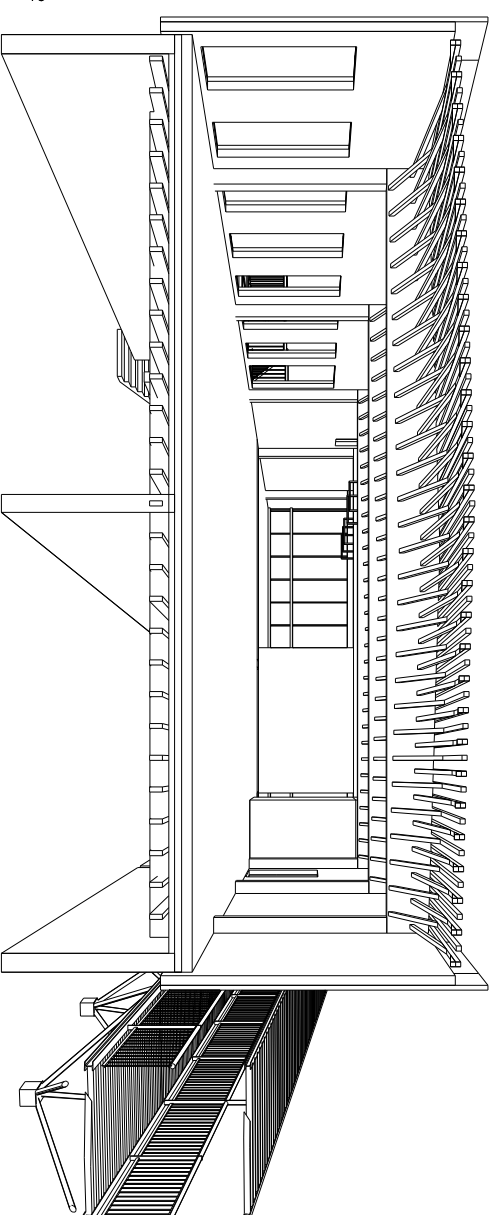
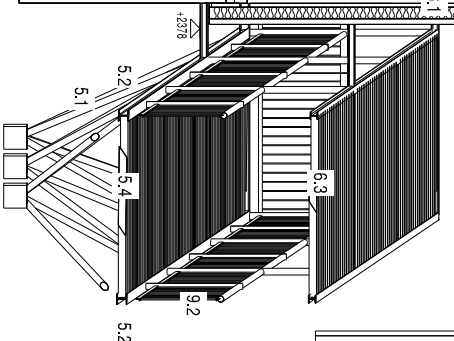
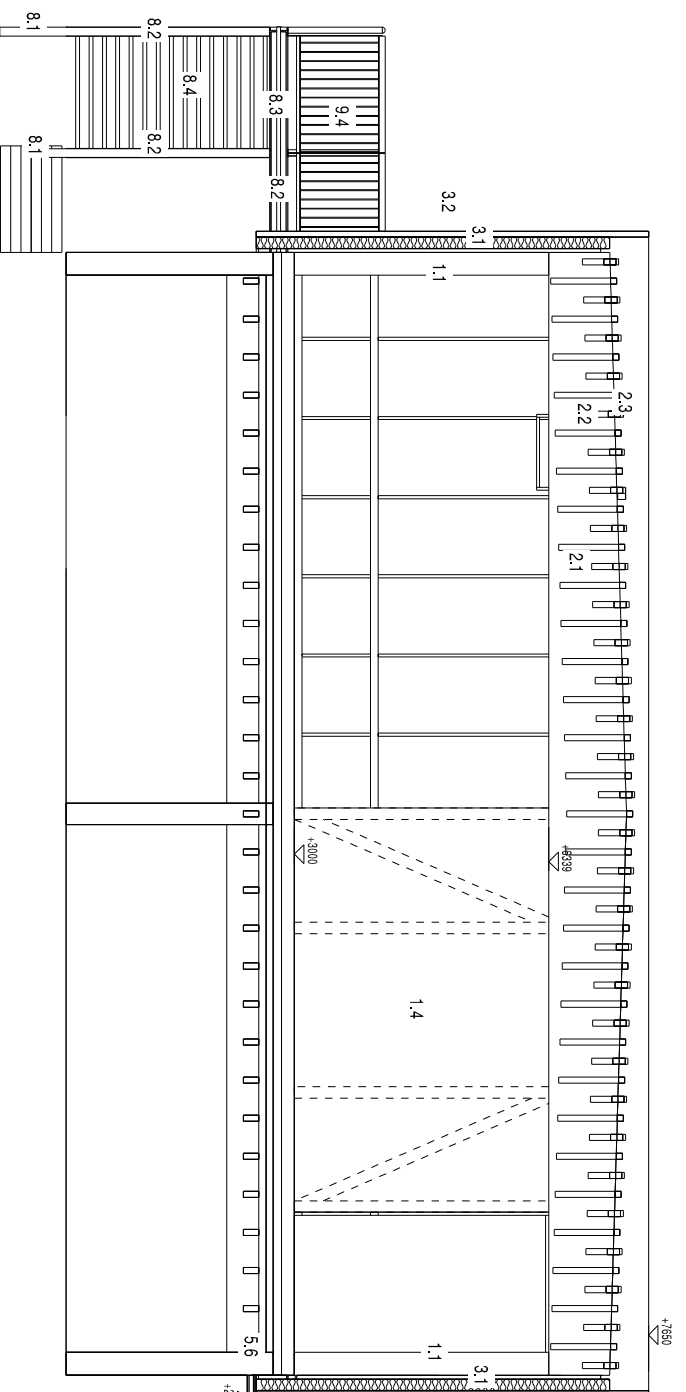


COUPE SUR TERRASSE 1/50

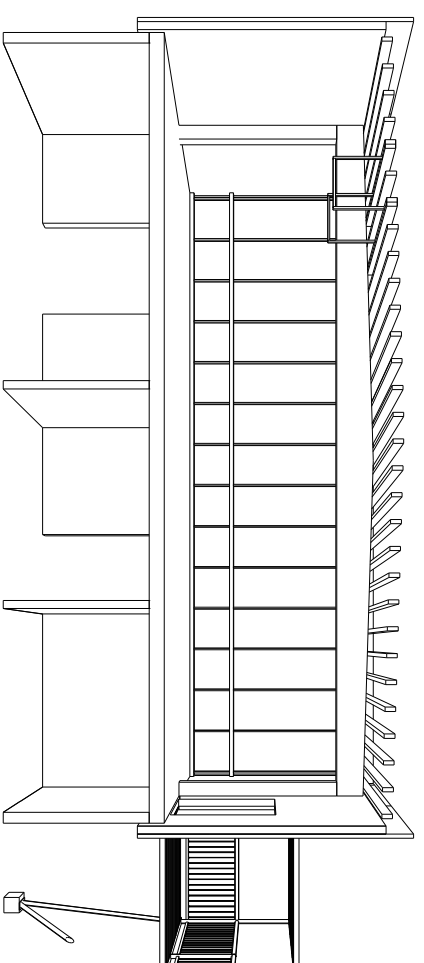

COUPE SUR SALLE A MANGER 1/50

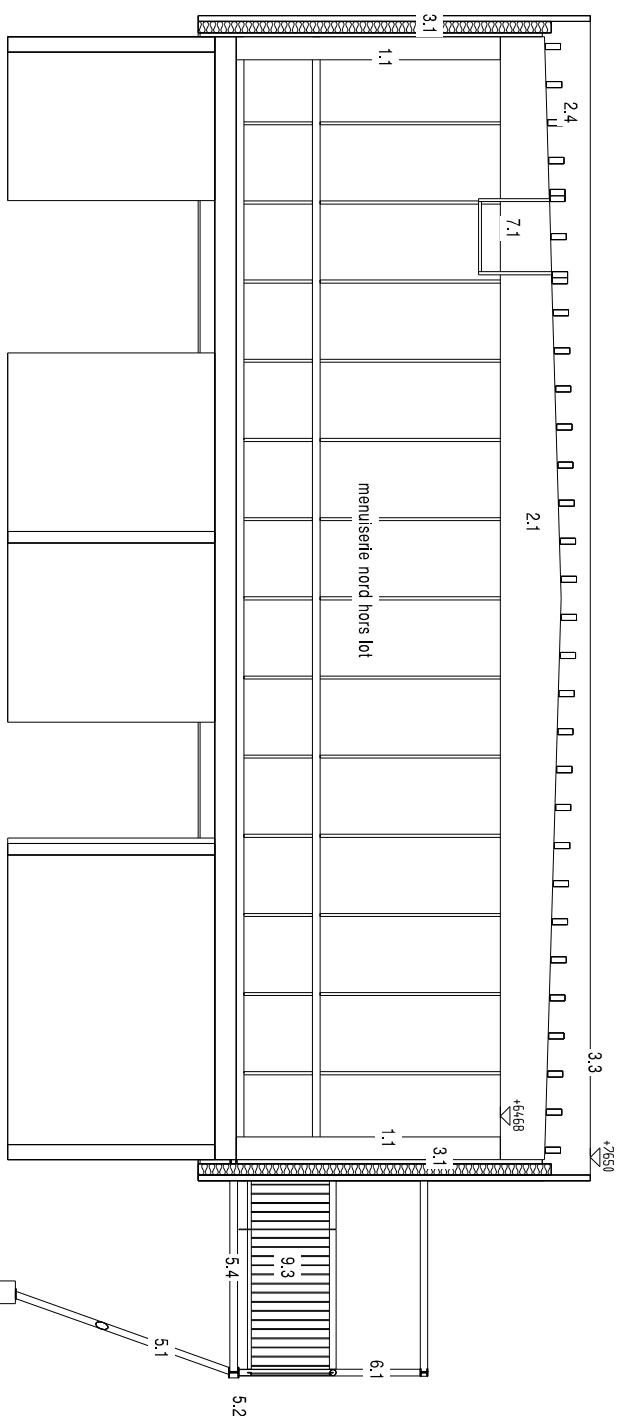

COUPE SUR CUISINE 1/50

RK ARCHITECTES  
9 rue de Chambrusse  
26200 GRENOBLE  
tél : 04 76 12 22 88  
mobile : 06 46 12 22 88  
ANDRÉE STRUCTURES BOIS  
22 rue LAMARTINE  
59080 PORT CARLIN  
tél : 03 20 83 07 12  
mobile : 06 30 83 07 12

ST MARTIN D'HERES (38)

CAFETERIA NORD CAMPUS

LOT CHARPENTE : APD

COUPES TRANSVERSALES

Ech. 1/150  
PORT-VEUDRES 25.01.04

STB 03