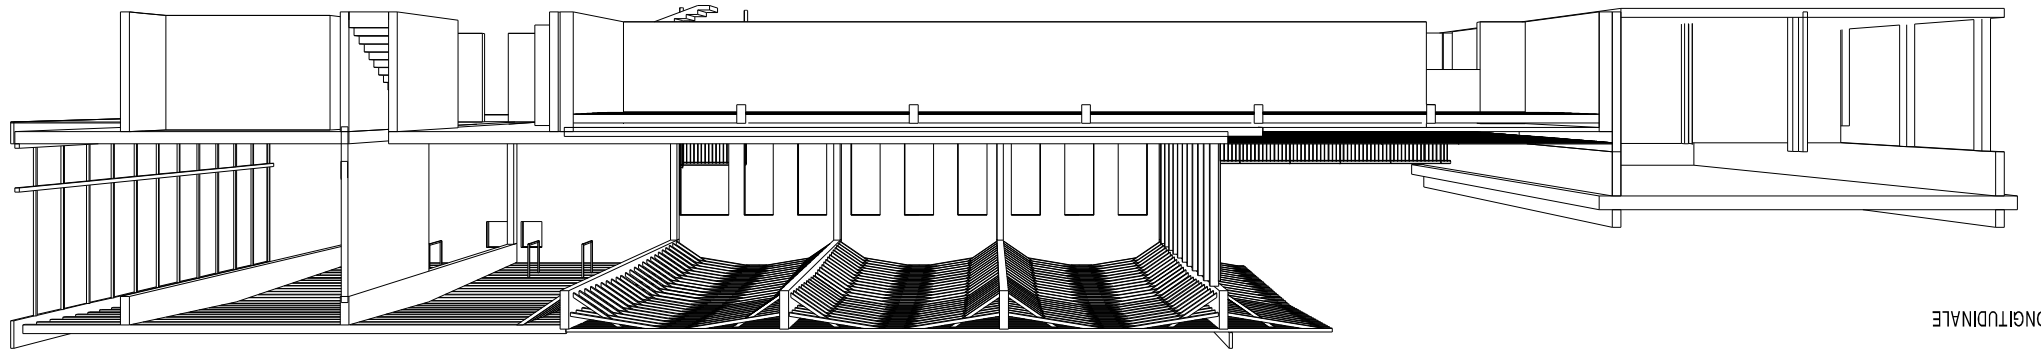

PERSPECTIVE SUR COUPE LONGITUDINALE

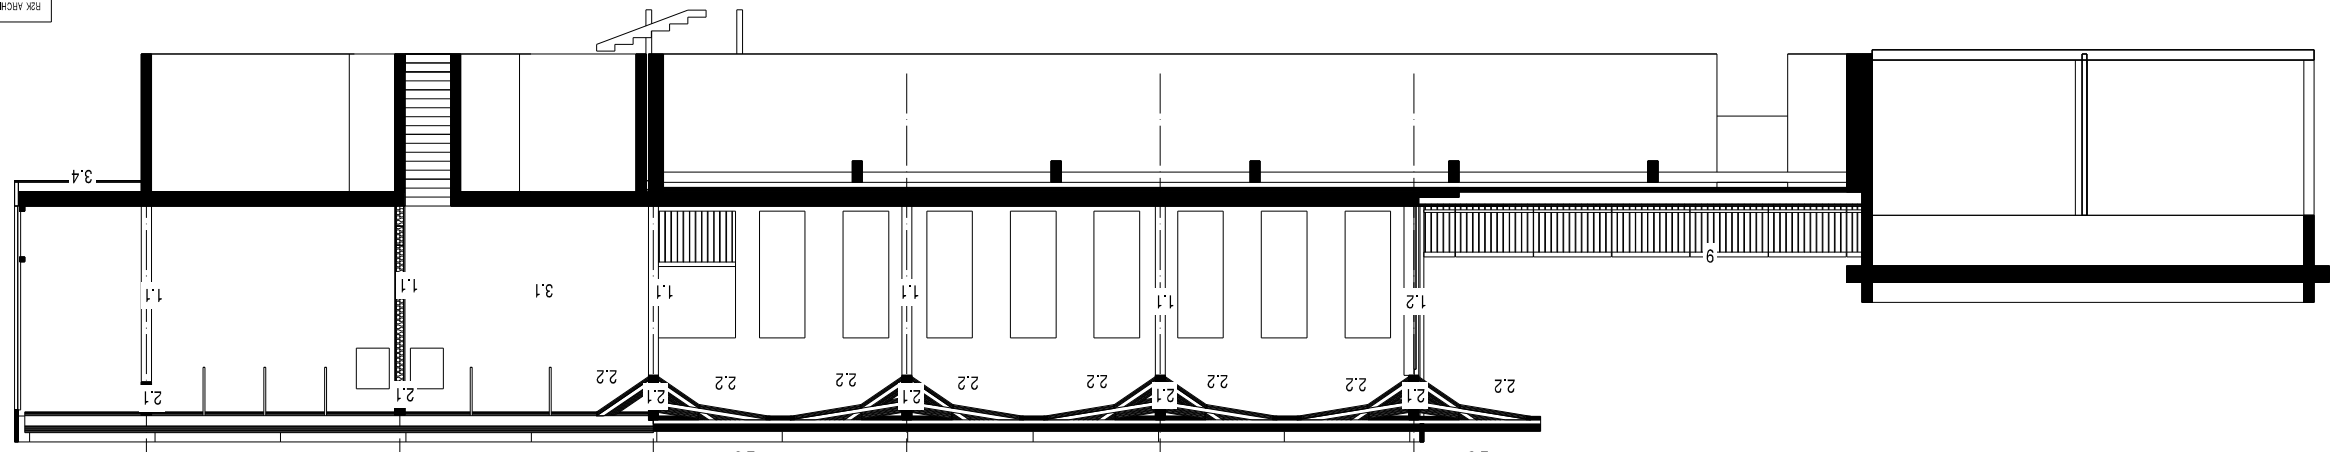

COUPE LONGITUDINALE 1/75

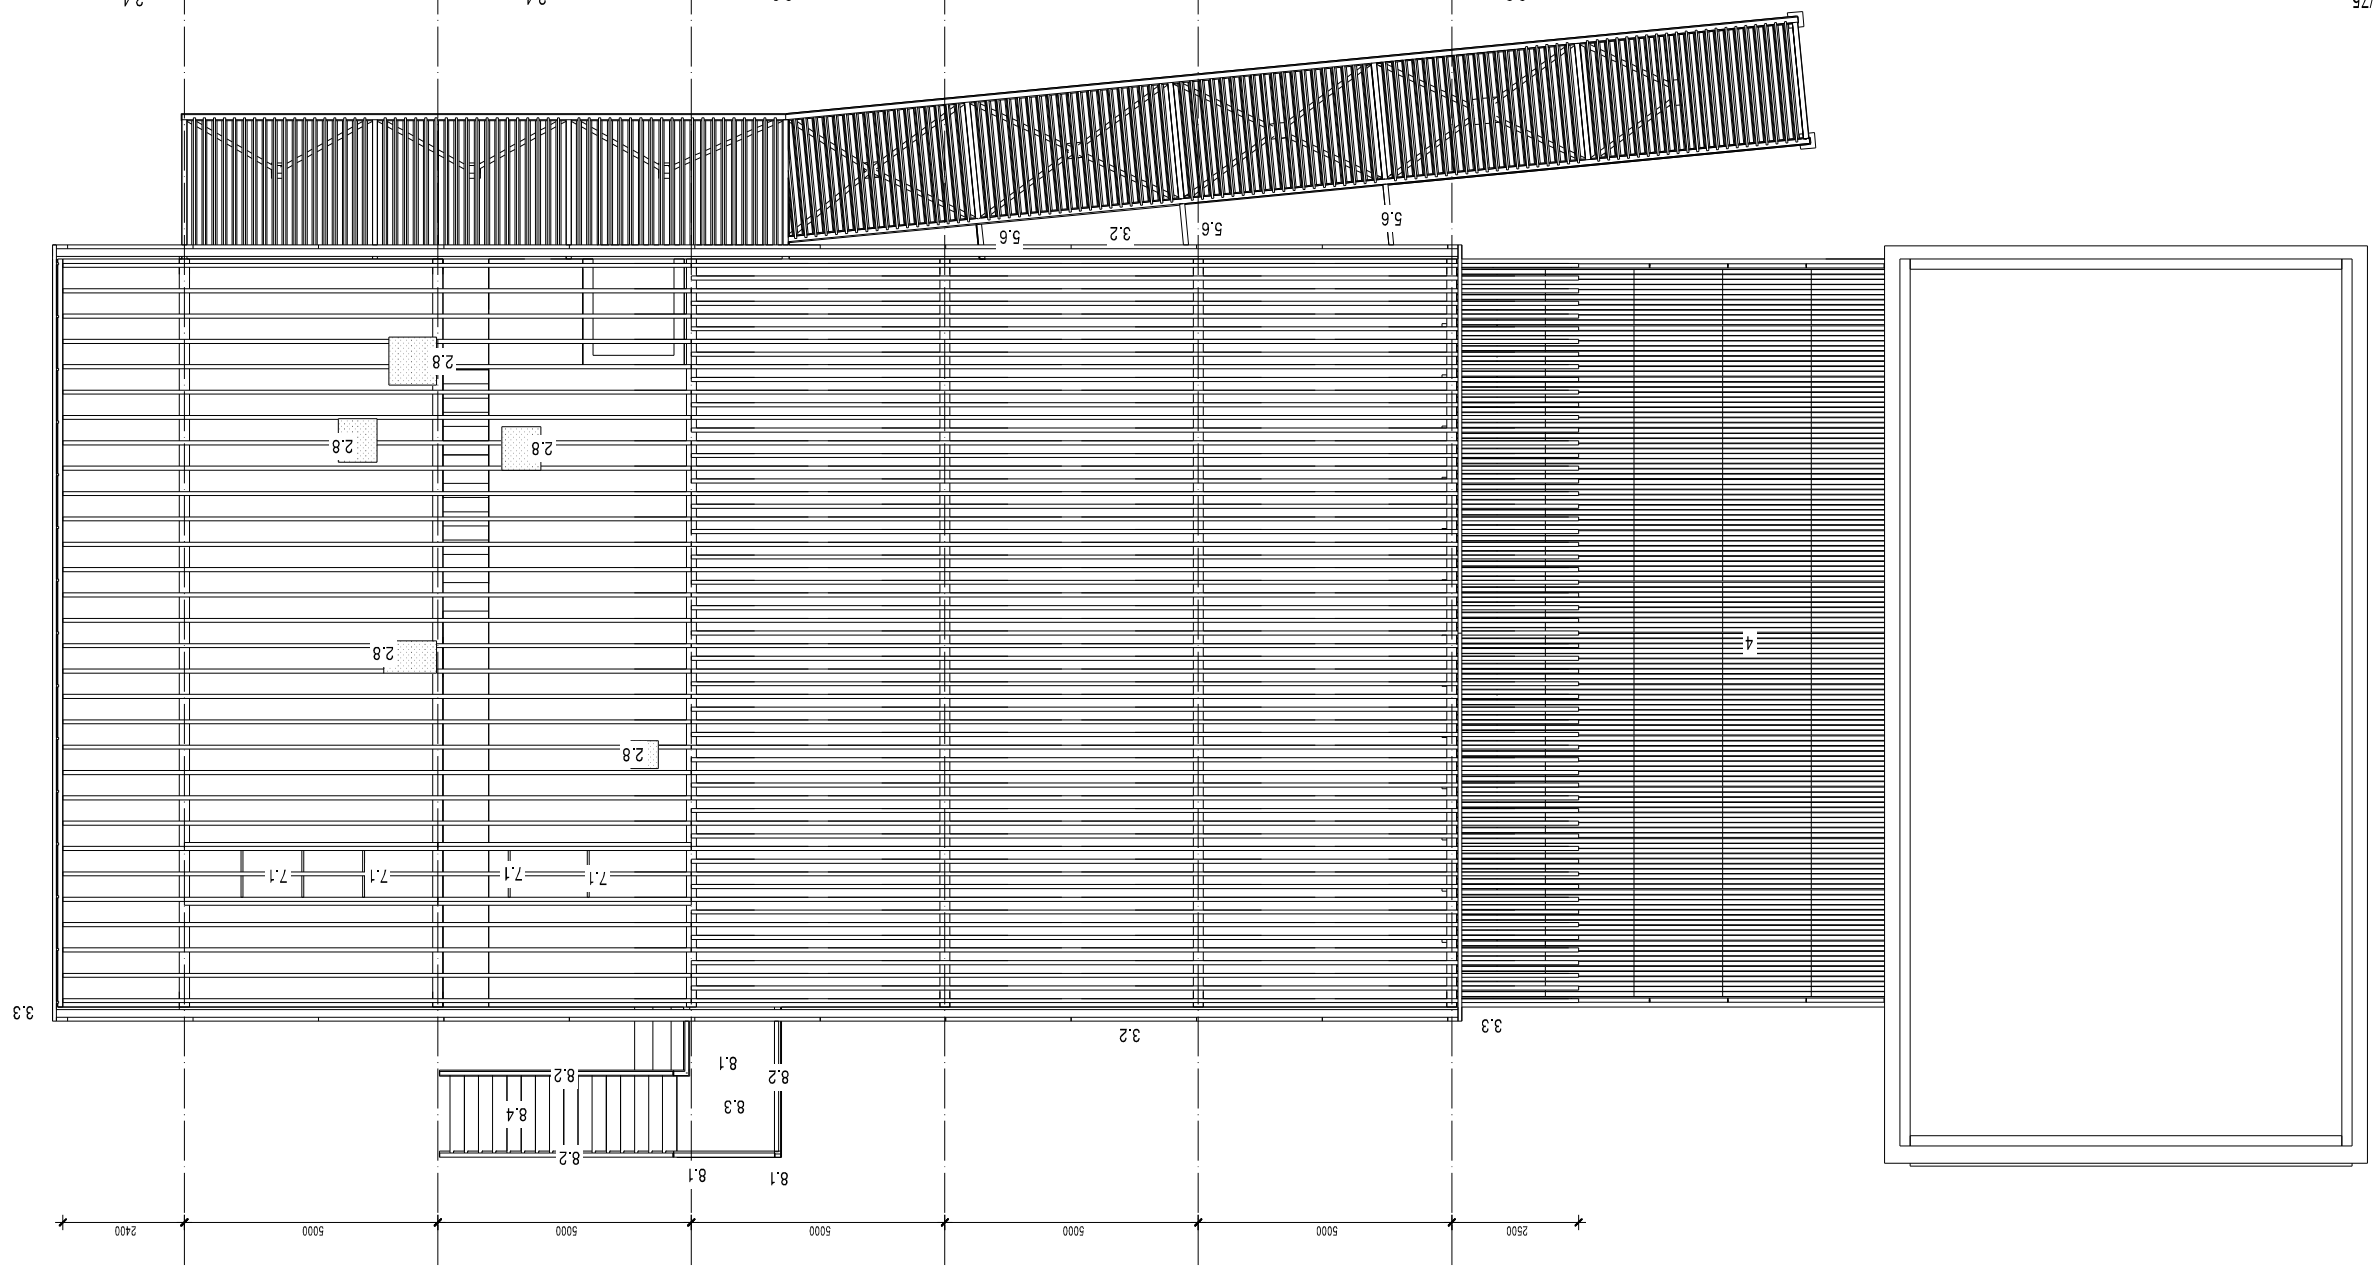

PLAN 1/75

RBK ARCHITECTES
9 rue de CHAMROUSSE
38033 GRENOBLE
N+54.76.12.25.30
N+34.76.12.25.99

ANGLADE STRUCTURES BOIS
22 rue LAMARTINE
66660 PORT-VENDRES
N+54.68.98.60.12
N+34.68.98.60.13

St MARTIN D'HERES (38)

CAFETERIA NORD CAMPUS

LOT CHARPENTE : APD

PLAN, COUPE LONGITUDINALE

ECH. : 1/75

PORT-VENDRES 24.01.04

	STB 02