
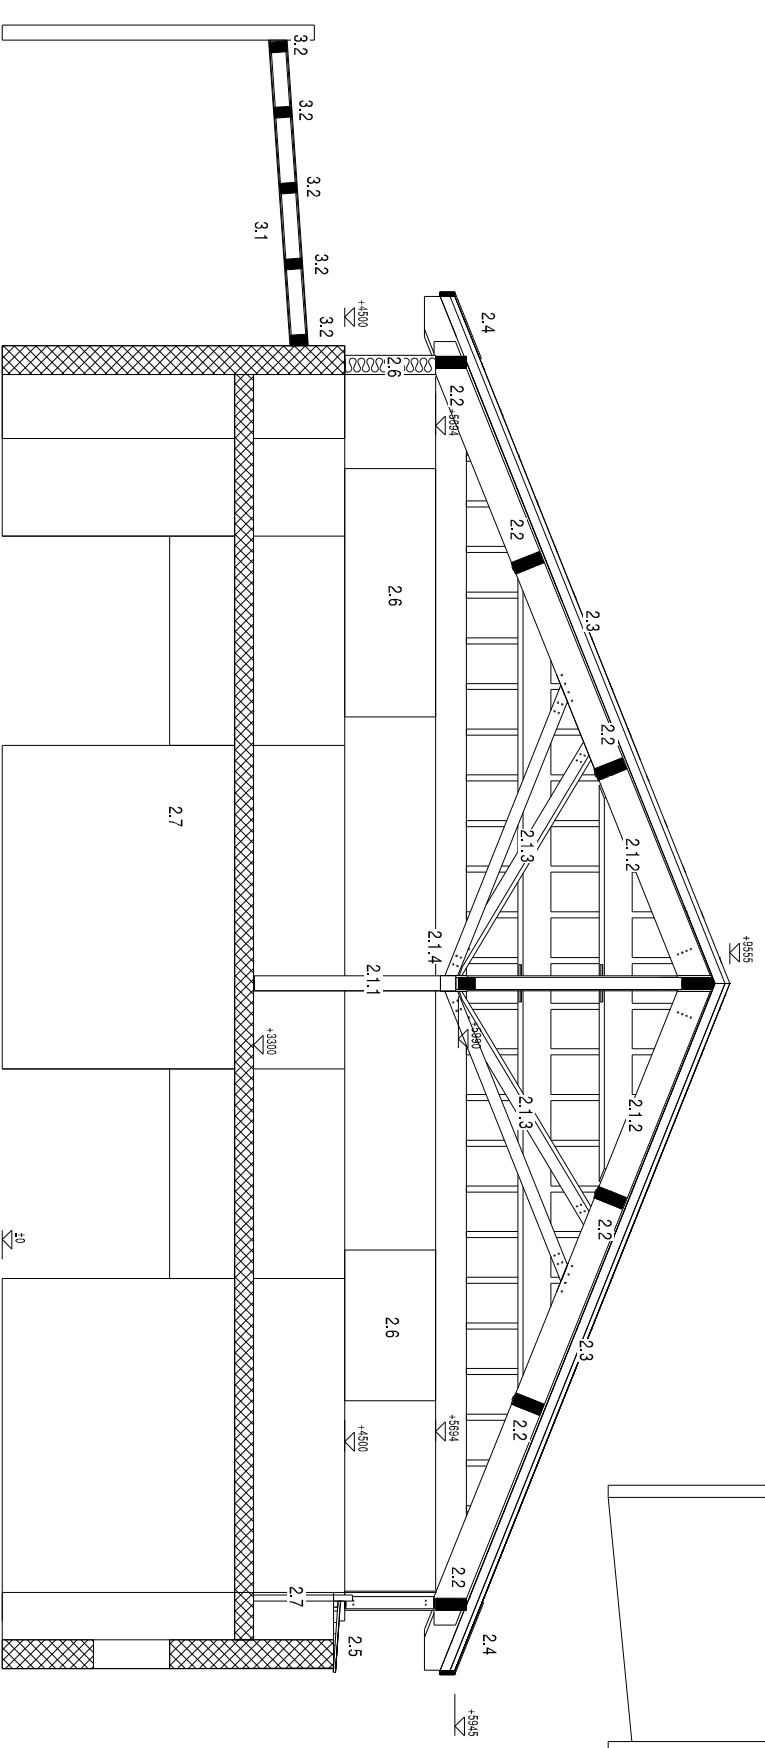
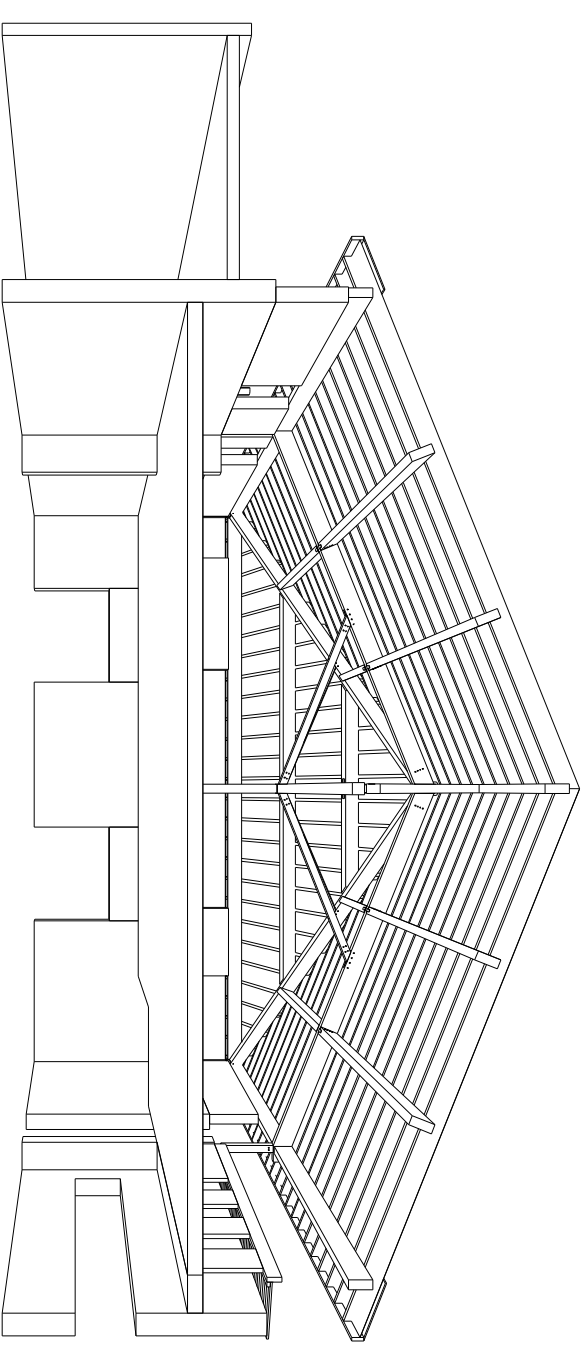


COUPE TRANSVERSALE SUR GARAGE 1/50

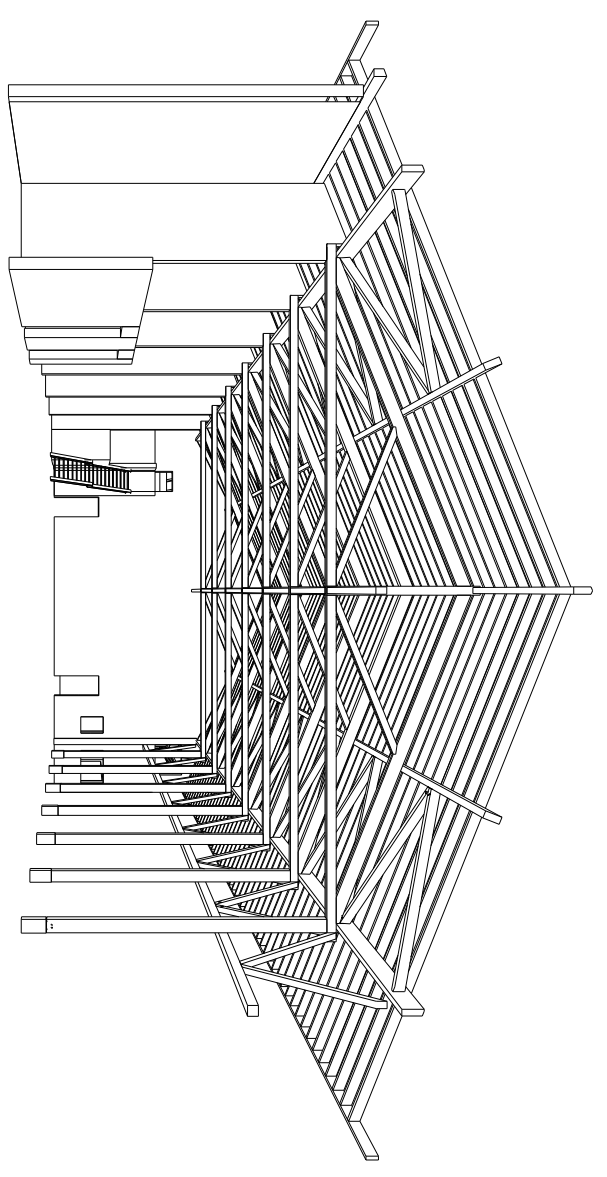


COUPE TRANSVERSALE SUR BUREAUX 1/50

RODIA KLIMMER-KOPFF  
 9 rue de Chambrusse  
 38001 GRENOBLE  
 0478 13 12 33  
 0478 13 12 33  
 0478 13 12 33  
 ANGLADE STRUCTURES BOIS  
 22 rue LAVALINE  
 38000 SAINT-JEROME  
 0478 68 07 12  
 0478 68 07 12


BOURG D'OISANS  
 CENTRE DE SECOURS  
 ET D'INCENDIE  
 LOT CHARPENTE : DCE  
 COUPES TRANSVERSALES  
 ECH. : 1/50  
 PORT-LENDRES 28.11.02



PLAN CHARPENTE 1/75

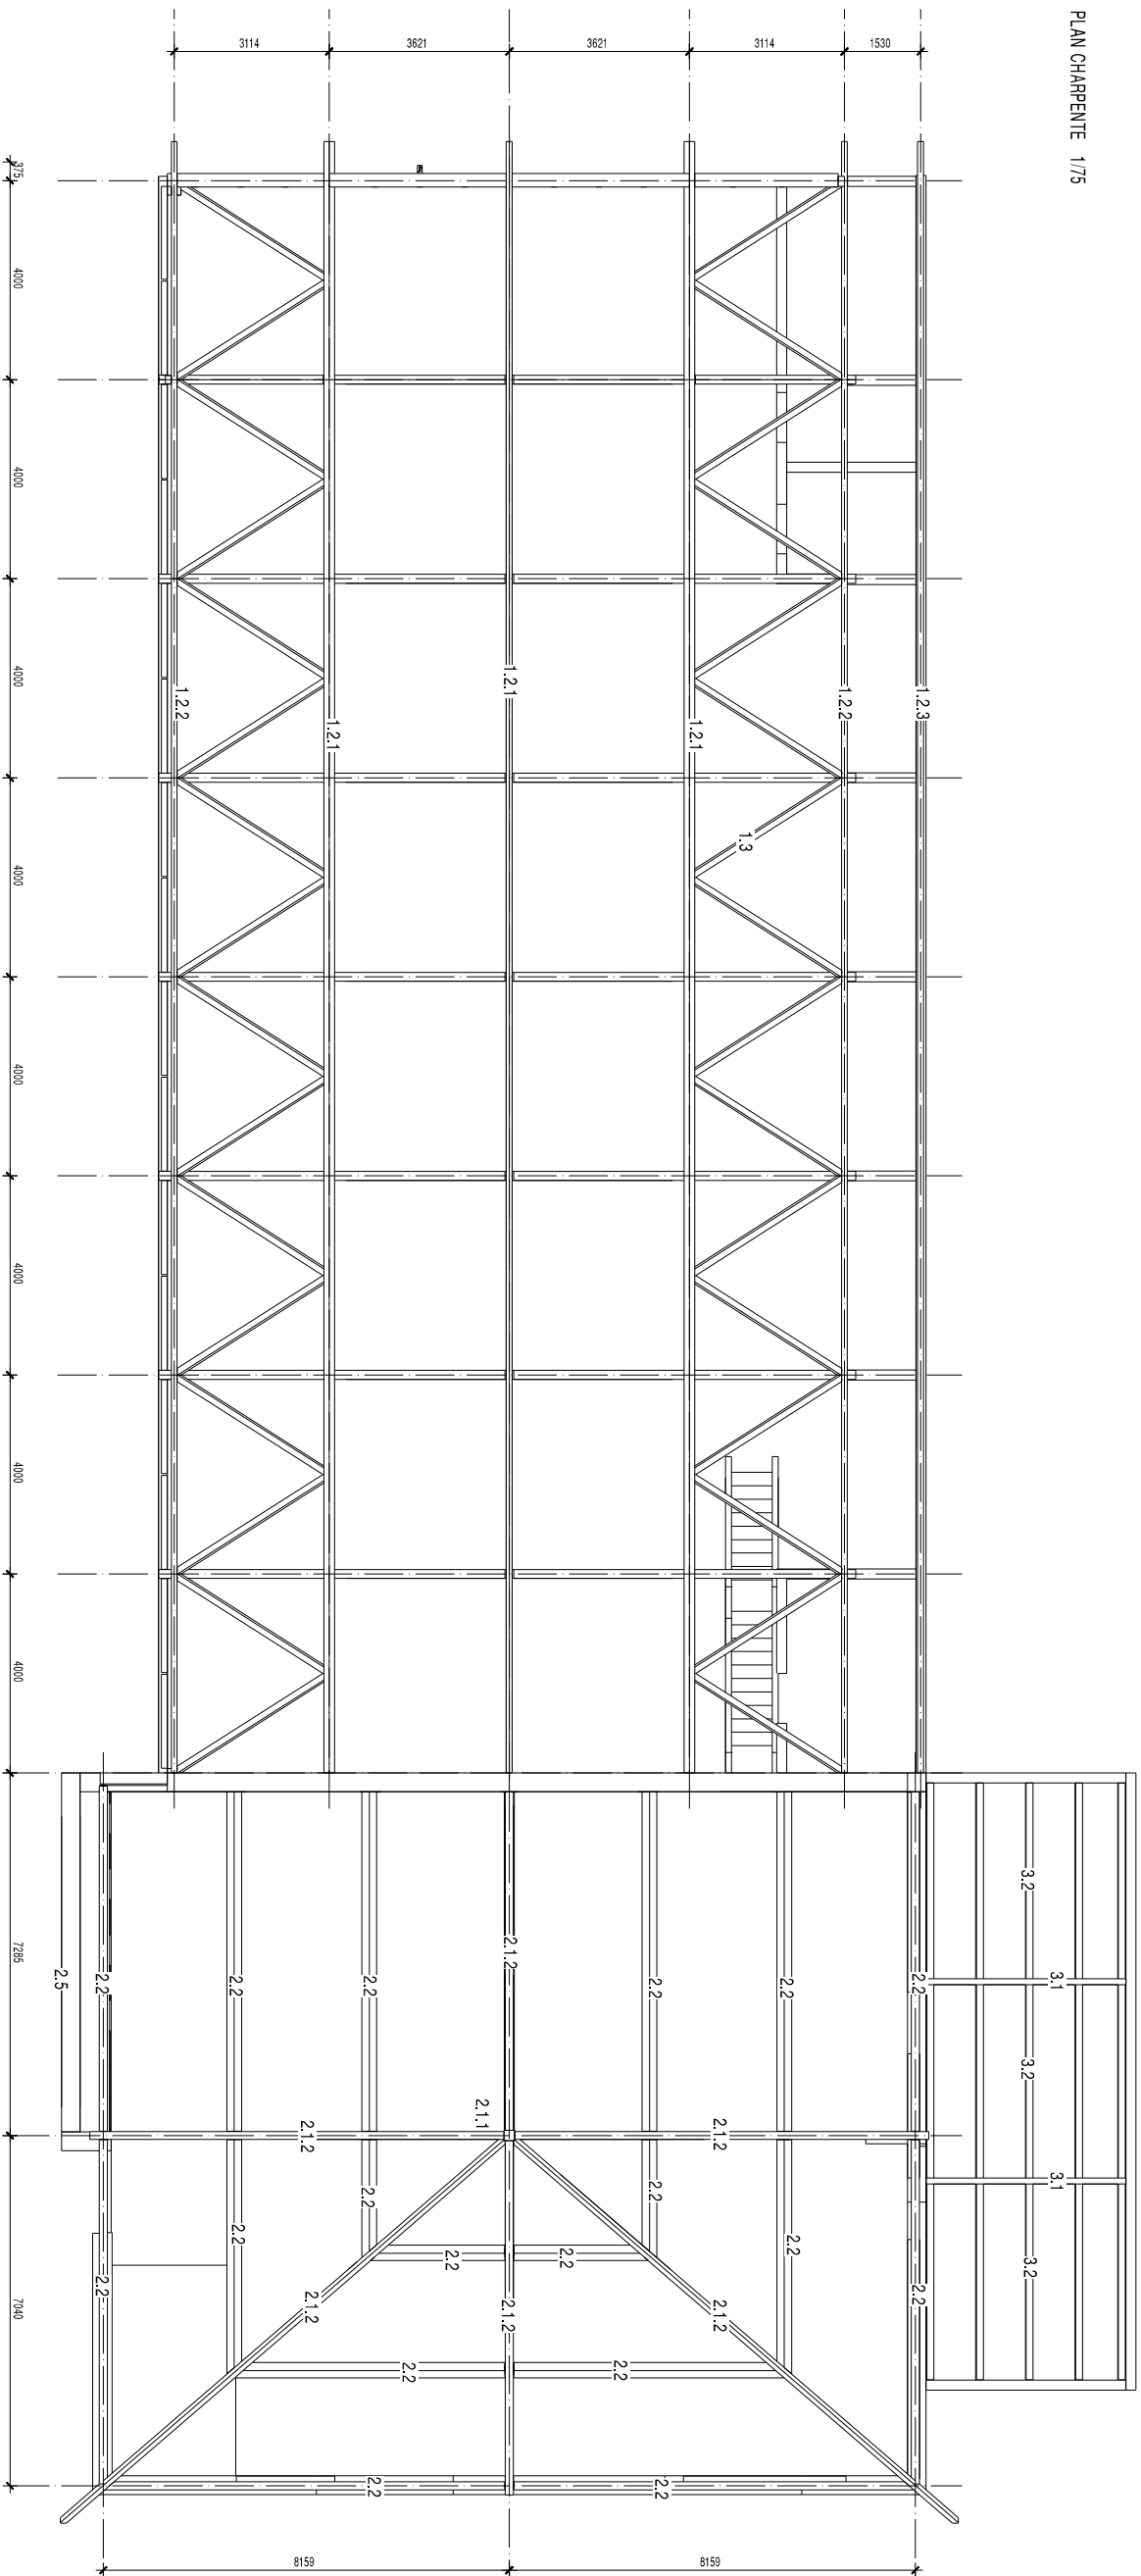

PLAN TOITURE 1/100

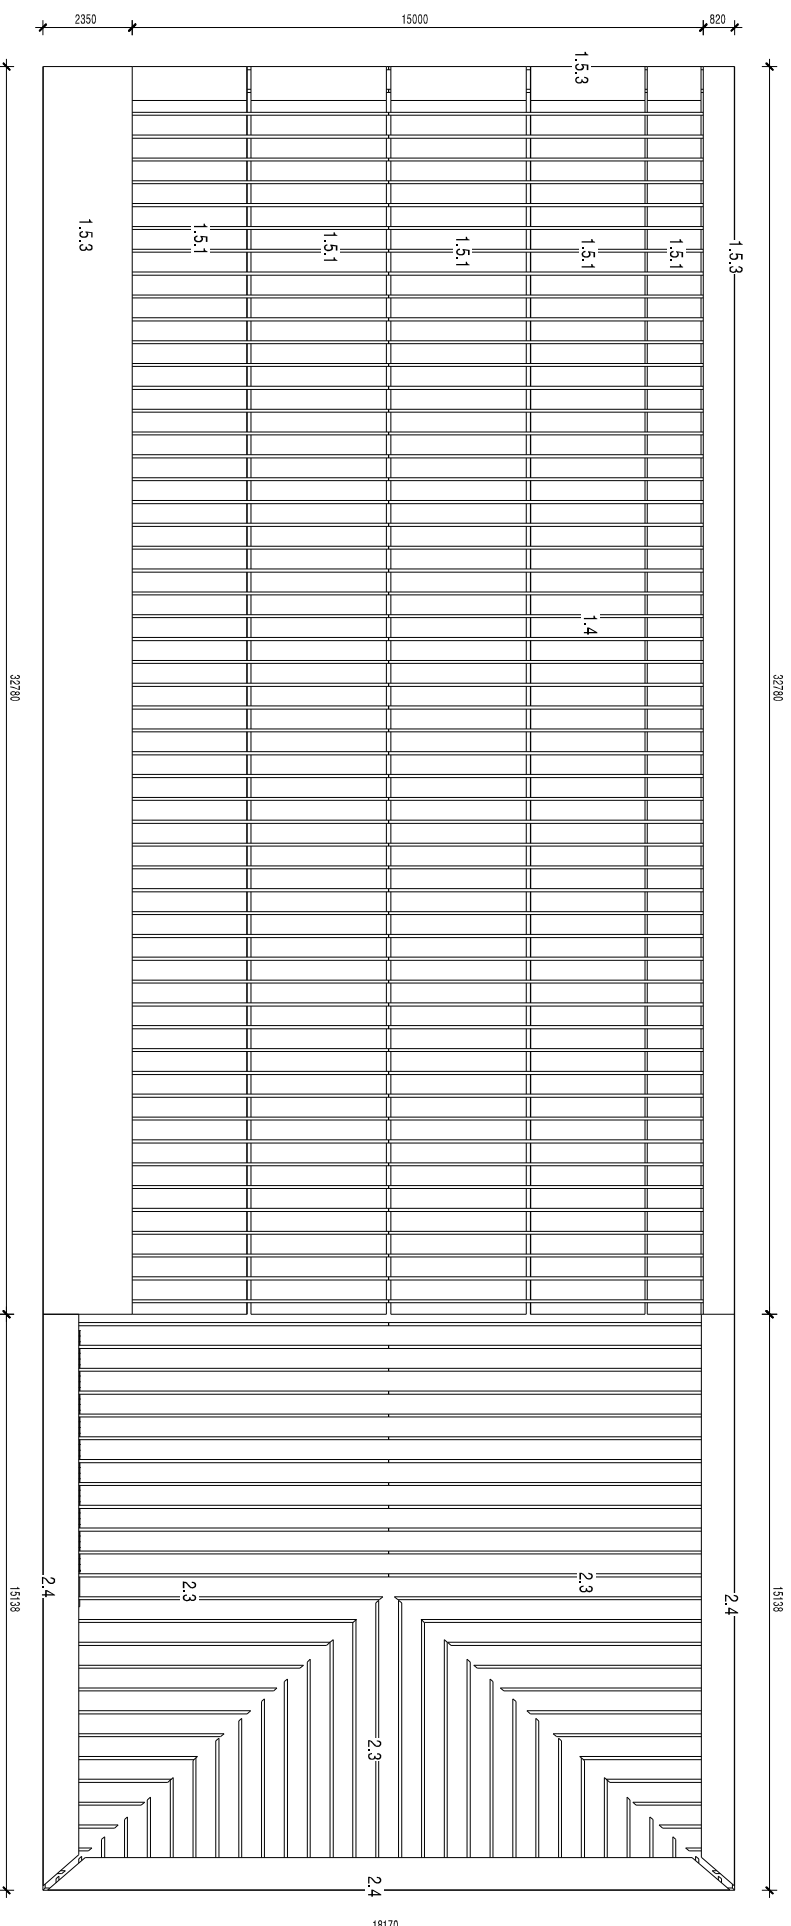

RODIA KLIMBER-KOPFF  
 9 rue de Chambrusse  
 38001 GRENOBLE  
 04 77 11 22 33  
 04 77 11 22 33  
 04 77 11 22 33  
 ANGLAIS STRUCTURES BOIS  
 5880 PORT FABIENS  
 06 86 63 63 72  
 06 86 63 63 72  
 06 86 63 63 72

BOURG D'OISANS  
 CENTRE DE SECOURS  
 ET DIVCENDE  
 LOT CHARPENTE : DCE  
 PLANS

ECH : 1/100, 1/75  
 PORT-LENDRES 28.11.02

SB 02a