


COUPE SELON AXE CENTRAL 1/50

TOUTS BOIS CH 120/120 SAUF INDICATION

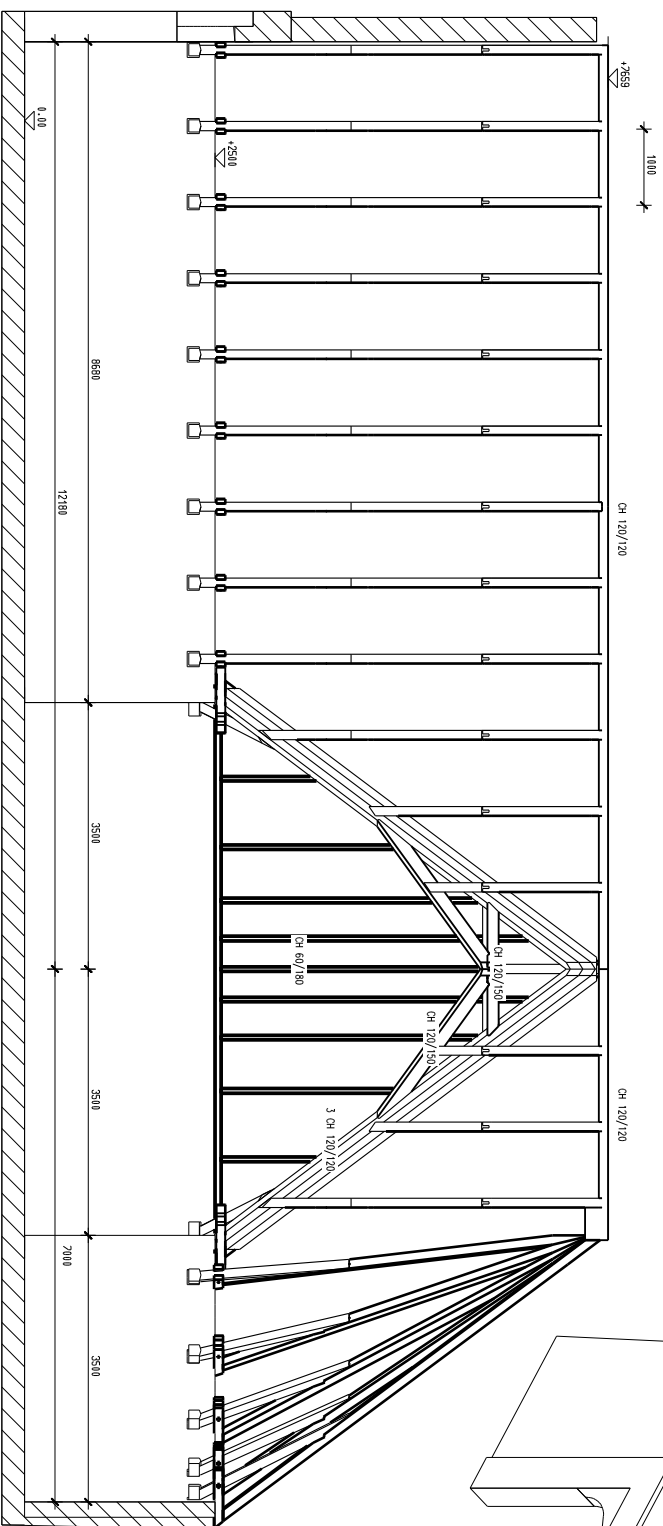

S/P JACQUEMET-OLIGNON
 62, rue de la République
 42100 ST ETIENNE
 tel.: 04 77 33 49 63
 fax: 04 77 38 16 61

ANGADE STRUCTURES BOIS
 62, rue de la République
 42100 ST ETIENNE
 tel.: 04 68 98 07 12
 fax: 04 68 98 07 13

CHAPELLE St VINCENT de PAUL
 STRUCTURE BOIS : DCE
 COUPE LONGITUDINALE
 REPERAGE DES DETAILS

ECH. : 1/50
 POBT-VEINDRES 11 juillet 1999