


COMPOSITE DE TOITURE
 volige (hors lai)
 lattes BM, e = 500 mm
 OSB 140 mm
 isolation 40 mm + BM 40/140
 voile morte M1
 platelage non-poutre 30 mm
 en peuplier 150 mm

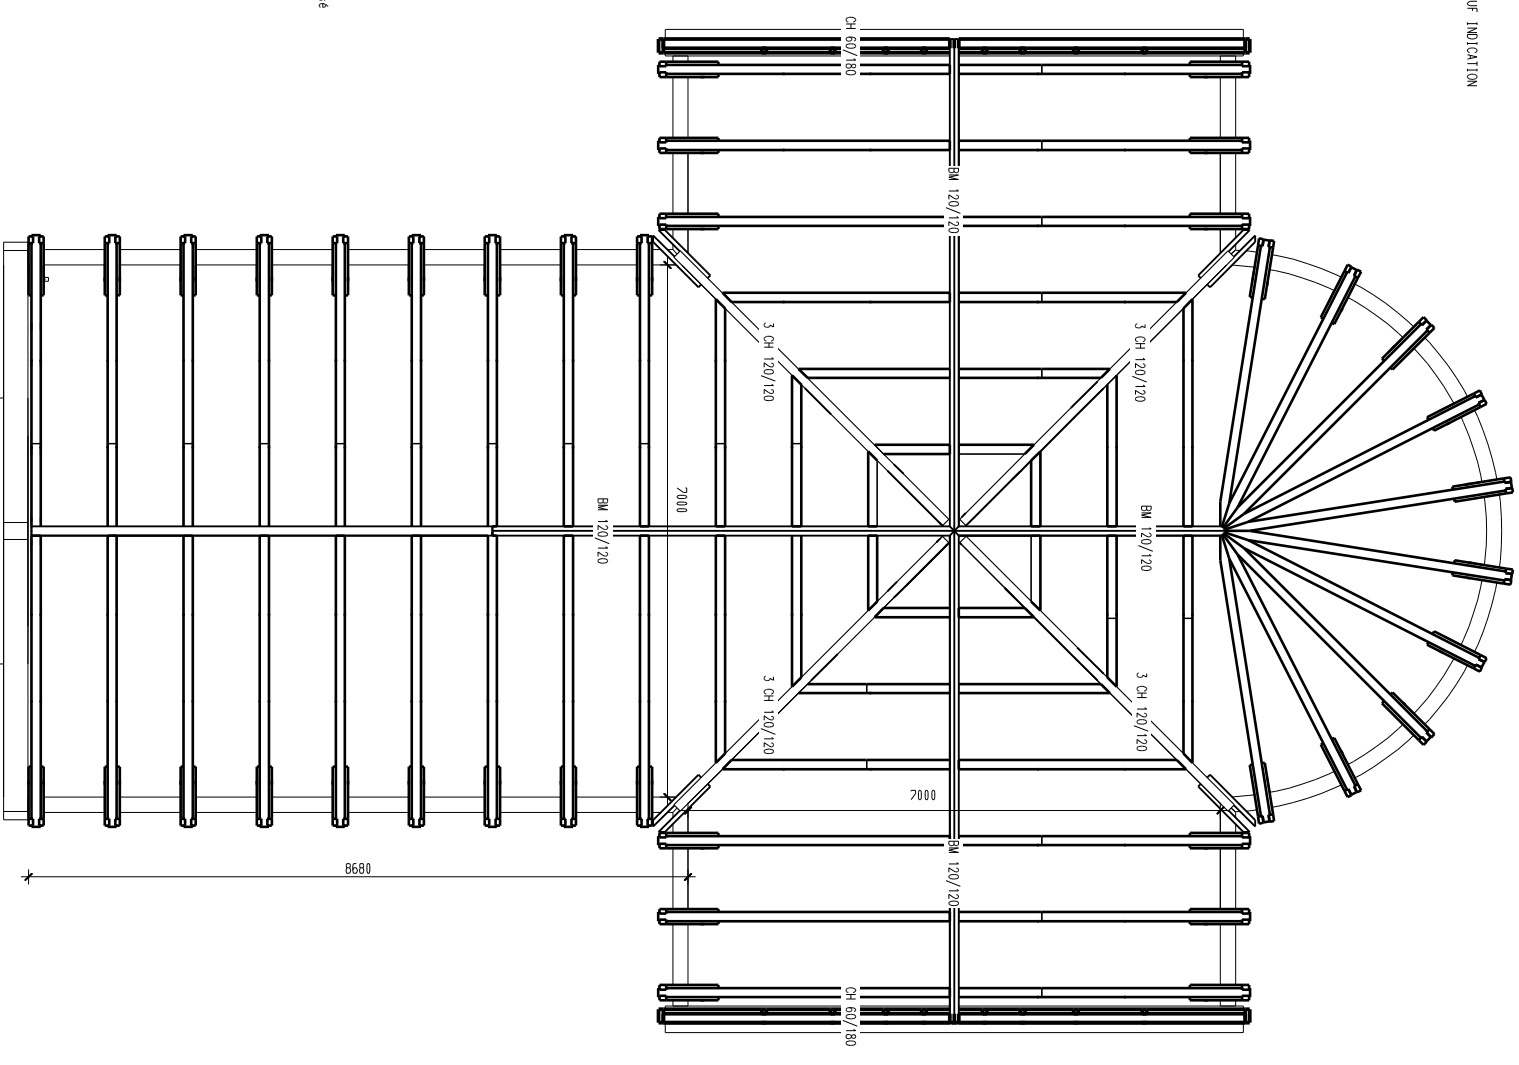

LE PIGNON EST A ETE OTE DANS CERTAINES VUES POUR EN ACCROITRE LA LISIBILITE

SJP JACQUINET-DUJON
 42100 ST-ETIENNE
 TEL: 04 77 33 49 63
 FAX: 04 77 38 16 61

ANGLADE STRUCTURES BOIS
 22660 CHATELAIN
 TEL: 04 68 98 07 12
 FAX: 04 68 98 07 13

CHAPELLE St VINCENT de PAUL
 STRUCTURE BOIS : DCE
 PLAN ET COUPE

ECH : 1/50, 1/20
 PORT-VENDES 11 juillet 1999

SB01.2