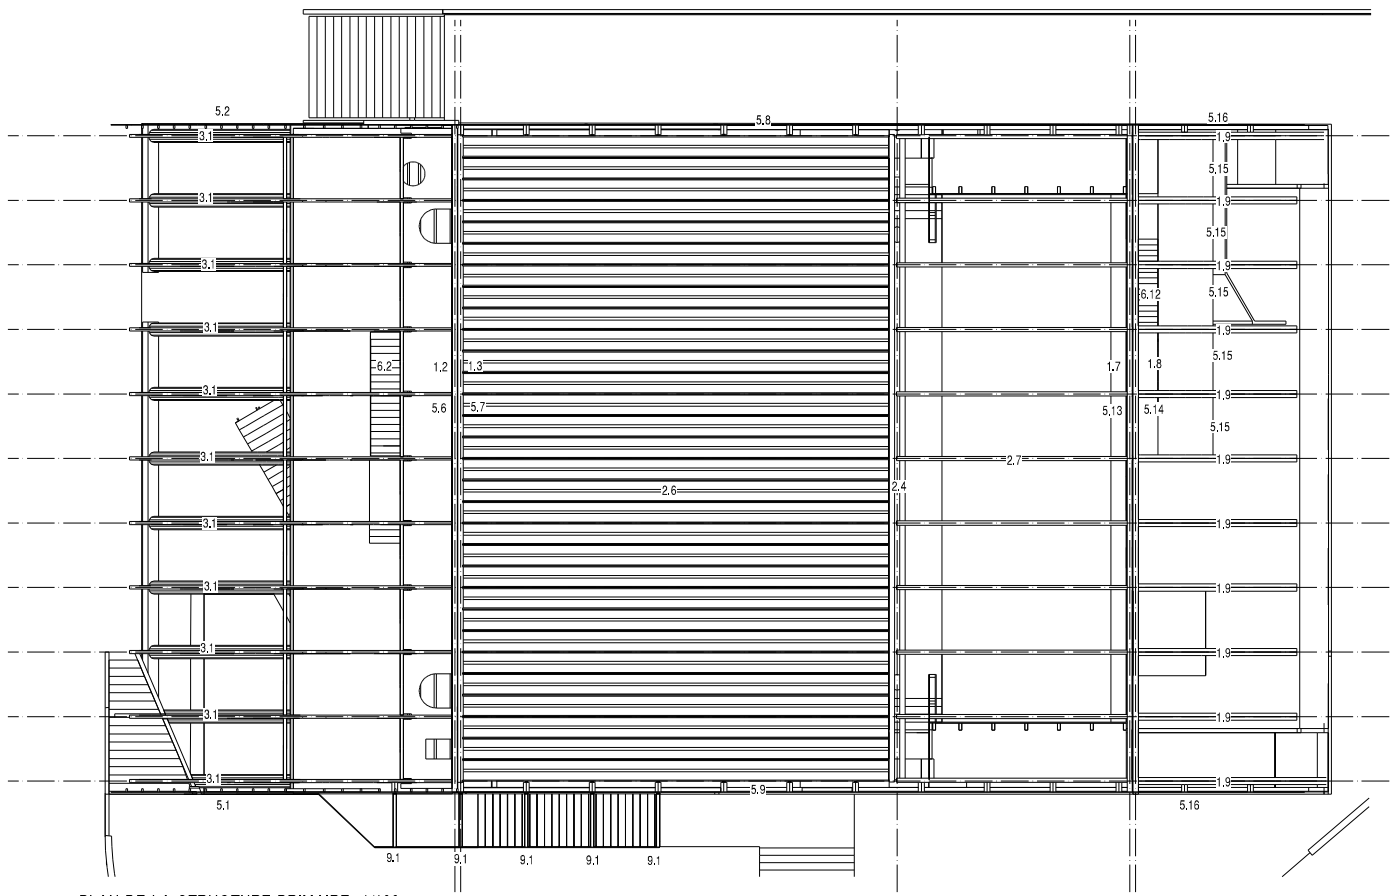

PLAN DE LA STRUCTURE PRIMAIRE 1/100

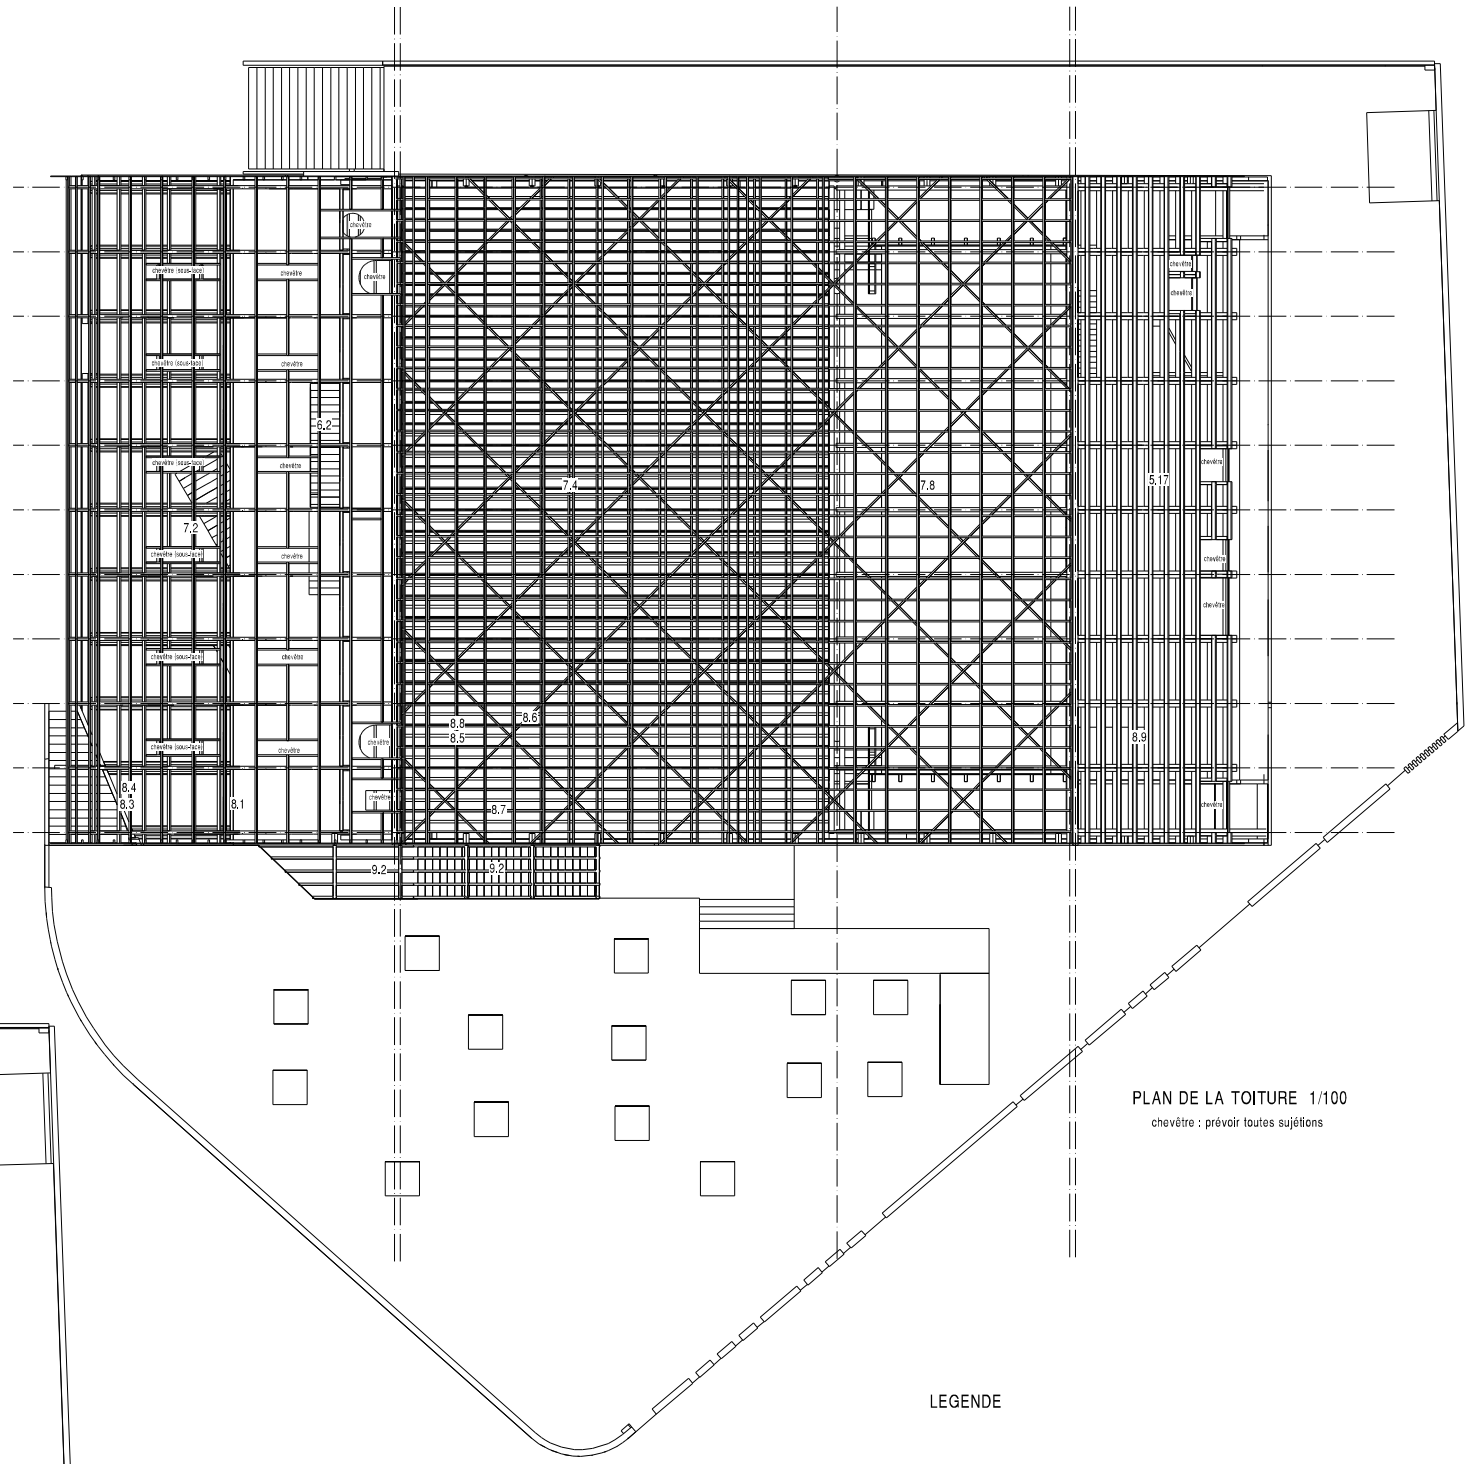

PLAN DE LA TOITURE 1/100

chevêtre : prévoir toutes sujétions

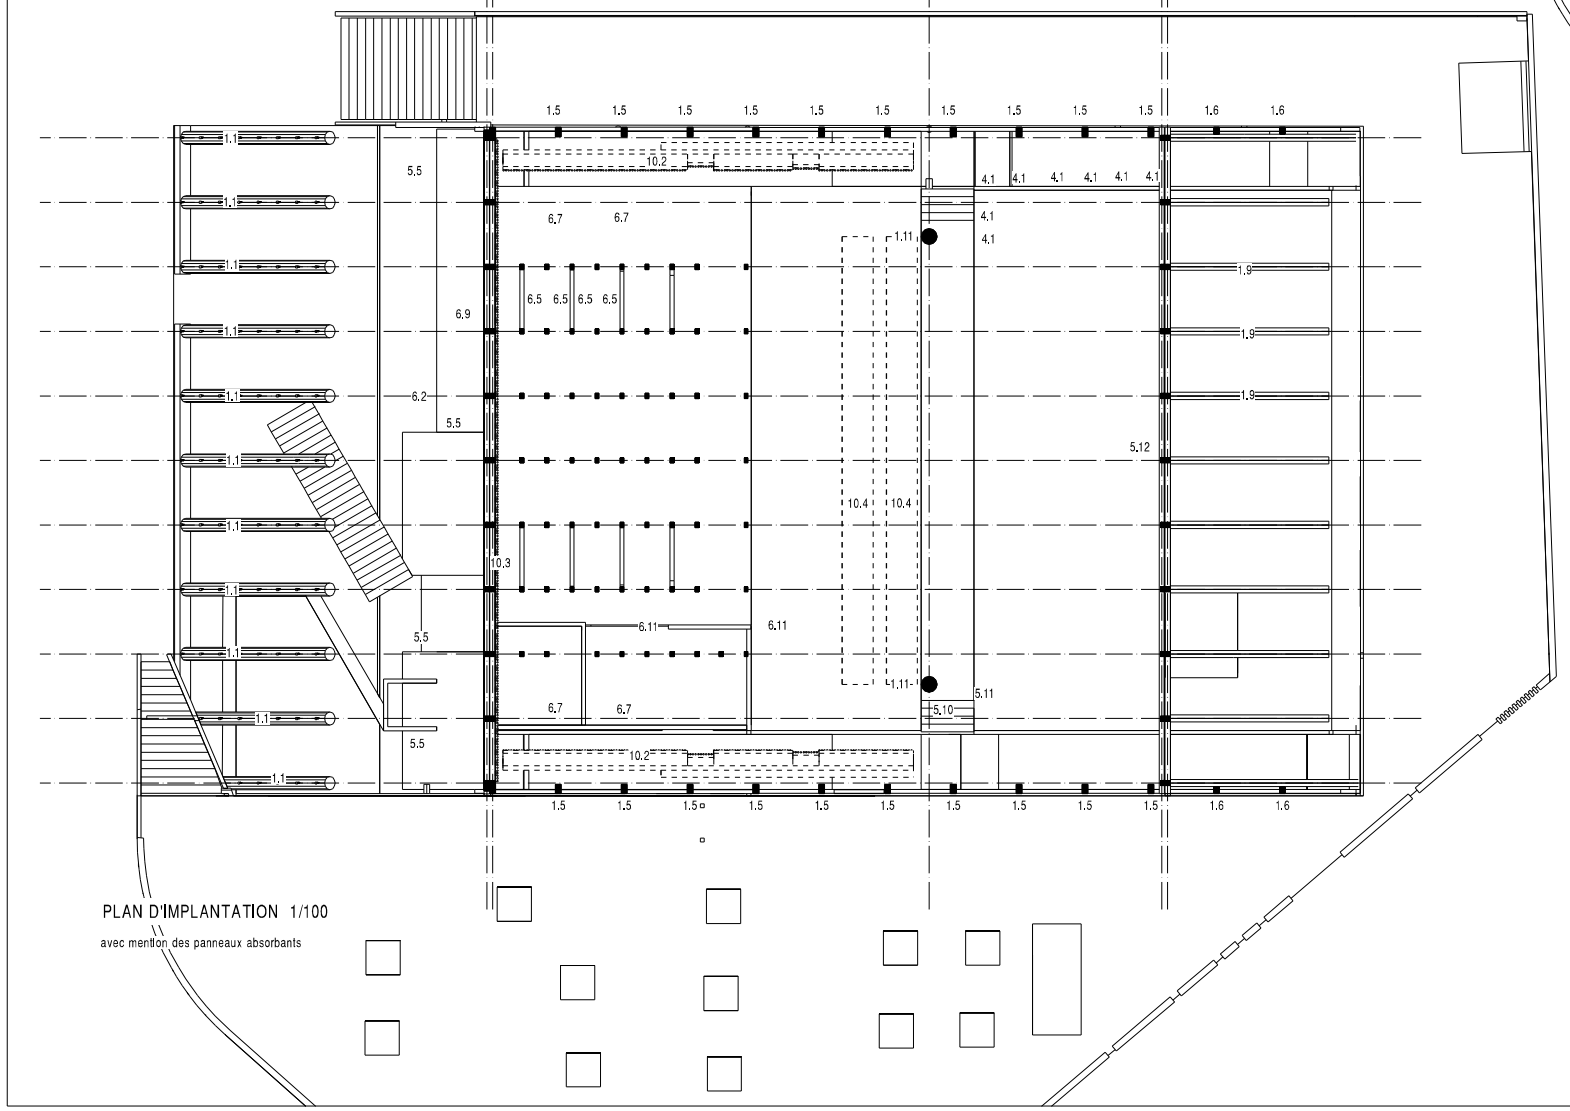

PLAN D'IMPLANTATION 1/100

avec mention des panneaux absorbants

LEGENDE

1.1	poteaux nord BRE 500	5.1	paroi ouest du hall	7.1	débord nord, complexe
1.1'	pattes de fixation du vitrage	5.2	paroi est du hall	7.2	toit nord, complexe
1.2	paroi nord , côté hall , BC 200/200	5.4	support pour zinc intérieur	7.4	toit sur salle, complexe
1.3	paroi nord , côté salle, BC 200/200	5.6	paroi sud côté hall	7.8	toit sur scène, complexe
1.4	diagonales latérales , BLC 150/450	5.7	paroi sud, côté salle	8.1	chevrons pour zinc intérieur, BM 60/220
1.5	poteaux latéraux courants, 2 BLC 110/360	5.8	paroi est salle	8.2	pannes sous débord nord, BM 60/150
1.6	poteaux latéraux sud, 2 BLC 110/270	5.9	paroi ouest salle	8.3	pannes toit nord, BM 60/180
1.7	paroi sud, côté scène, BC 200/200	5.10	heraklith côté salle	8.4	cales toit nord, BM 60/150
1.8	paroi sud , côté dépôt, BC 200/200	5.11	heraklith côté scène	8.5	pannes sur salle et scène, BM 60/180
1.9	arbalétriers sud, 2 BLC 135/360	5.12	heraklith fond de scène	8.6	contreventement sur salle et scène, BM 60/100
1.10	entretoises sud , BM 150/200	5.13	paroi sud côté salle	8.7	chevrons sur salle et scène, BM 60/120
1.11	poteaux primaires salle , BRE 600	5.14	paroi sud côté dépôt	8.8	cales sur salle et scène, BM 60/150
1.12	potelets gradins , BM 150/200	5.15	solives sur dépôt, BM 80/120	8.9	pannes sud, BM 120/180
1.13	contreventement gradins , BM 150/200	5.16	parois latérales sud		
		5.17	toit sud		
2.1	sommiers BLC 200/450			9.1	cadres IPE 240
2.2	diagonales , BLC 200/290			9.2	solives BM 80/180
2.3	solives , BM 80/160	6.1	escalier du hall	9.3	planchers cage esc. ext.
2.4	poutres primaires salle , 2 BLC 200/1970	6.2	escalier haut	9.4	toiture esc. ext.
2.5	plis porteurs , BLC 65/900	6.3	plancher niv. 787	9.5	parois esc. ext.
2.6	cales entre plis, BM 100/100	6.5	plateaux des gradins	9.6	marches et contremarches esc. ext.
2.7	arbalétriers sur scène, BLC 160/500	6.6	poutres des gradins, BLC 110/360		
		6.7	marches sur gradins , BLC 160/350		
3.1	arbalétriers nord , BLC 120/300	6.8	plancher régie		
3.2	arbalétriers inf. nord, BLC 120/300	6.9	plancher niv. 1061	10.1	cornières 60/60/6
3.3	traverses niv. 1057, BLC 120/200	6.12	escalier sud d'accès aux passerelles	10.2	panneaux absorbants latéraux
3.4	poteaux et diagonales, BM 120/120			10.3	panneaux absorbants fond de salle
3.5	entretoises , BLC 120/300 et 120/200			10.4	abat-son
3.6	solives du plancher technique BM 80/120			10.5	panneaux absorbants petite salle
4.1	montants sur scène, BLC 110/270				

PERRAULDIN ARCHITECTES
18 rue J.-J. ROUSSEAU-COLOMBIER
69001 LYON
04.78.27.16.00
fax 04.78.24.96.49

ARGILADE STRUCTURES BOIS
22 rue A. MARTIN
66650 PORT-VENDRES
04.68.38.08.57.12
fax 04.68.38.57.21

FONTAINE (38)

COMPLEXE CULTUREL

LOT CHARPENTE : DCE

PLANS 1/100

ECH. : 1/100
PORT-VENDRES 22.09.06

3.03