PERSPECTIVE SUR ENTREE SALLE A MANGER

SYSTEME PORTEUR TRIDIMENSIONNEL

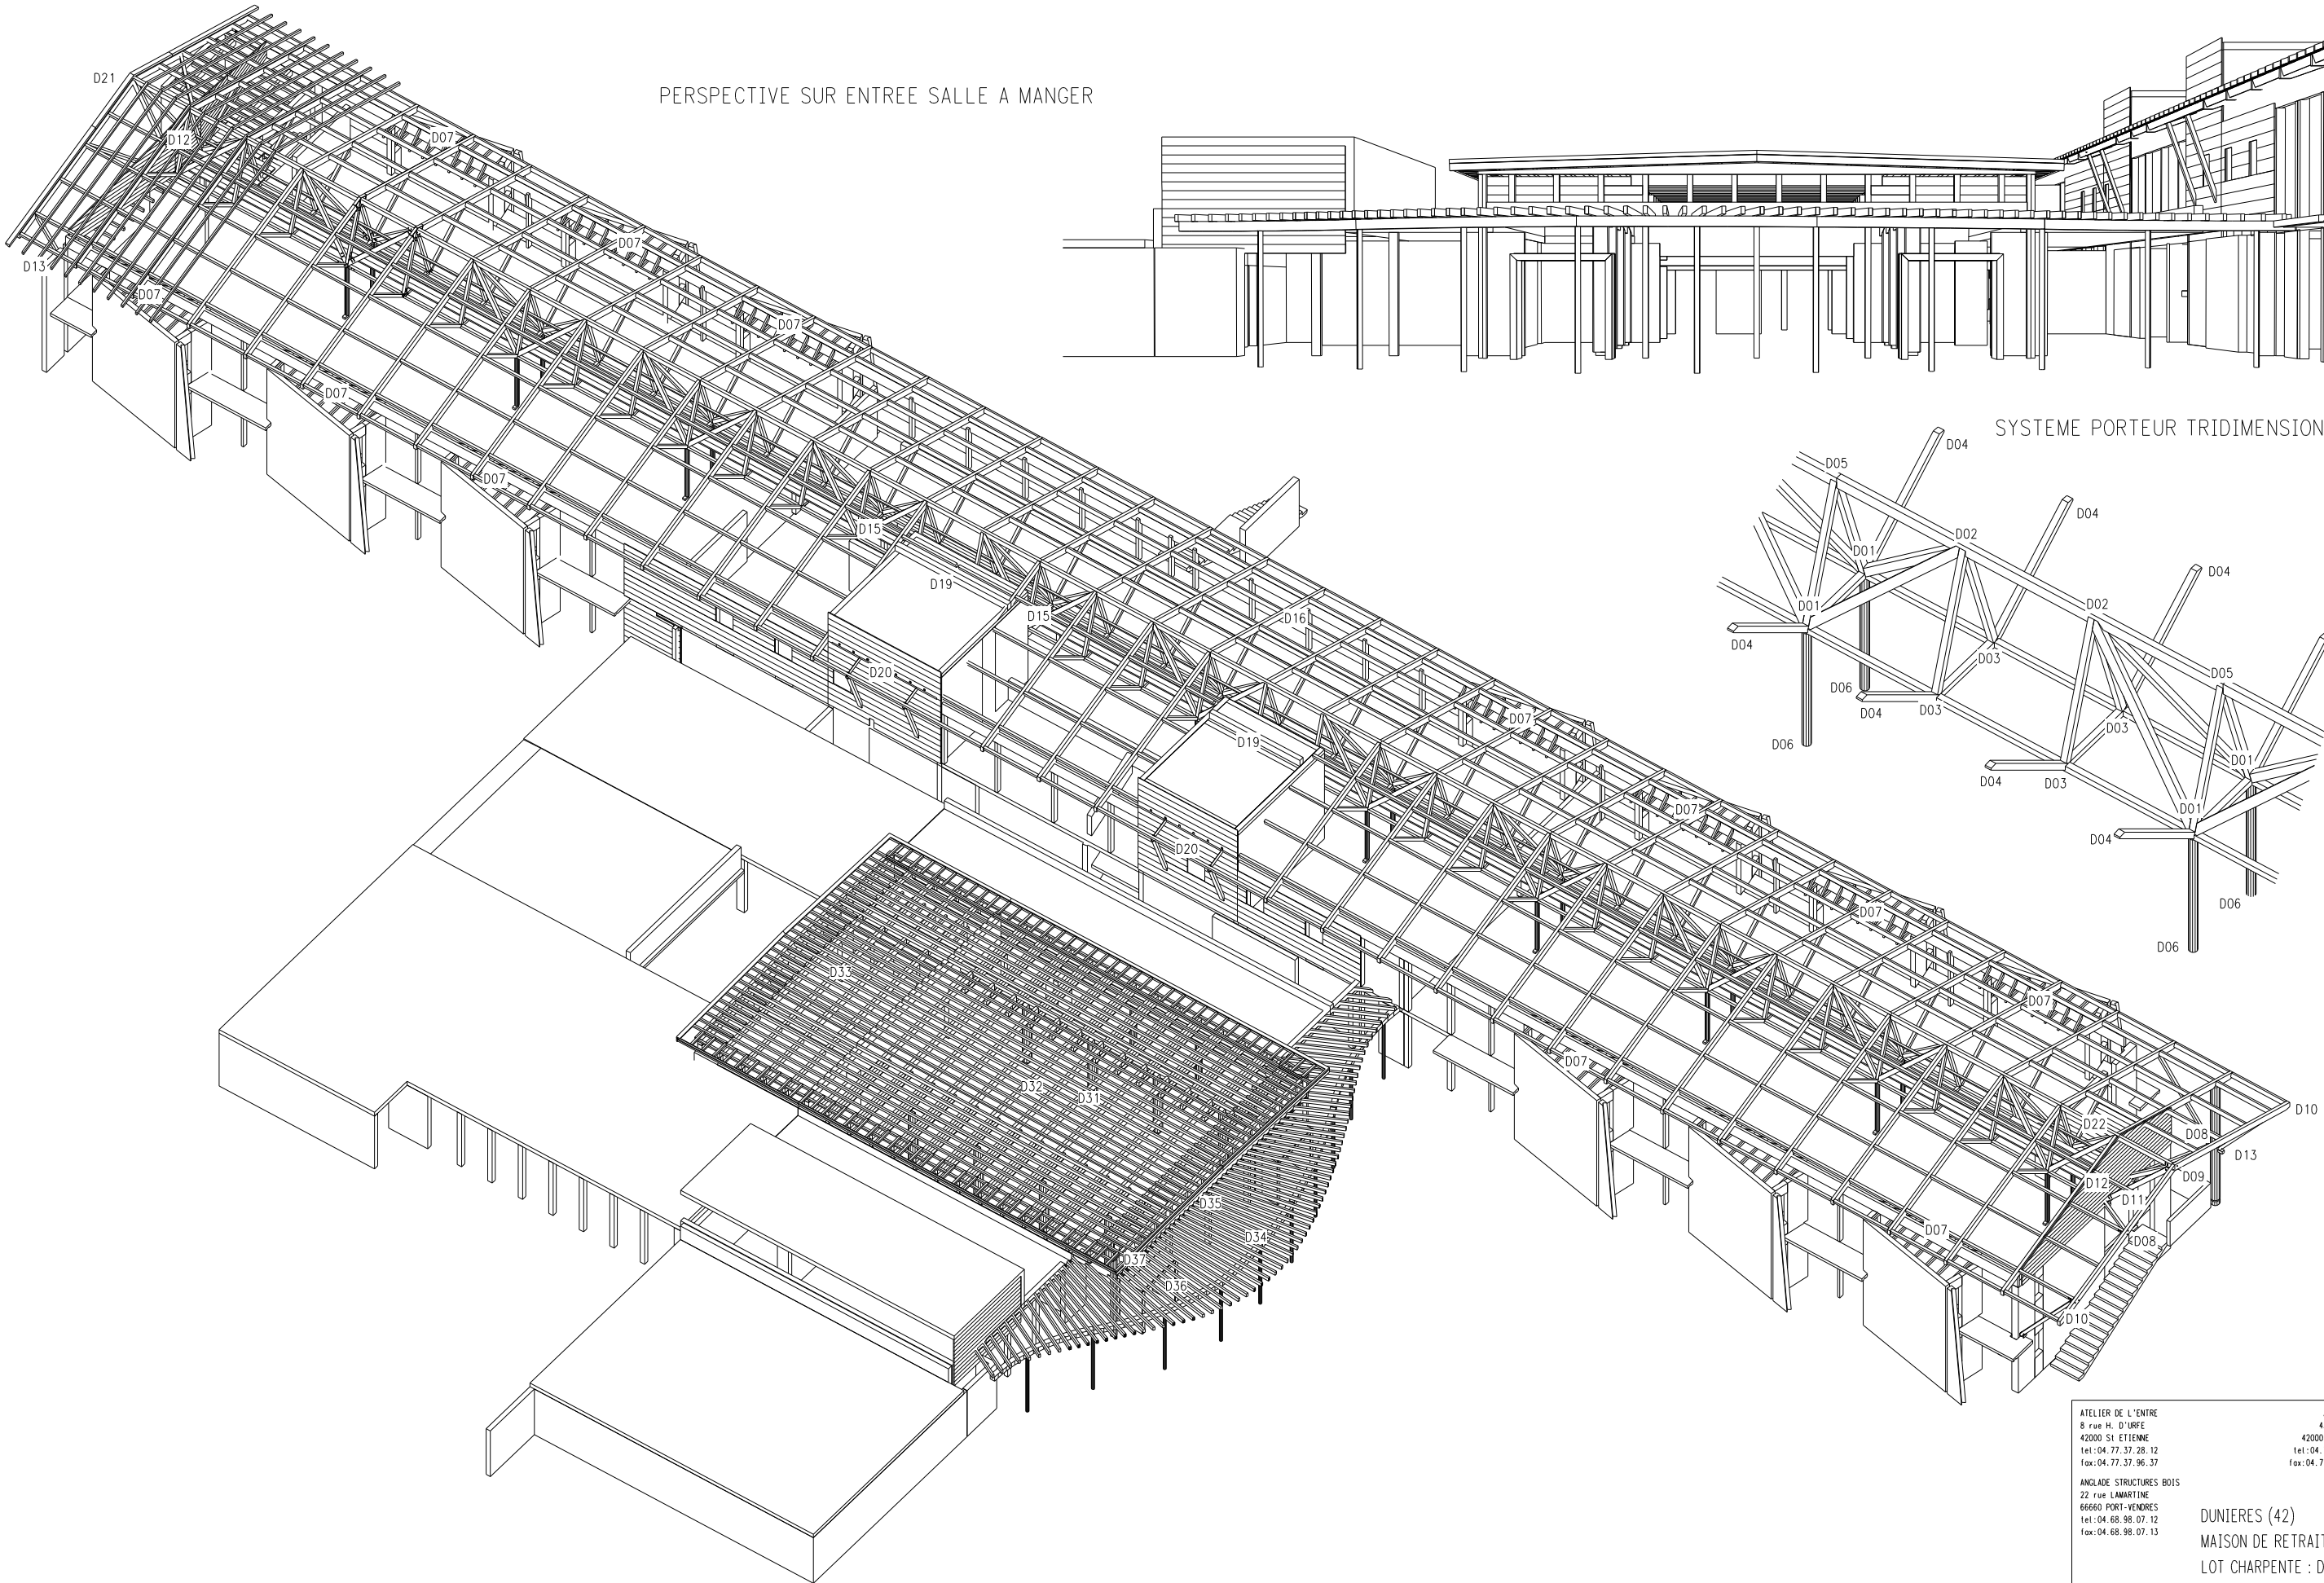

AXONOMETRIE

ATELIER DE L'ENTRE 8 rue H. D'URFE 42000 St ETIENNE tel:04.77.37.28.12 fax:04.77.37.96.37	AGENCE SARM 43 rue BALAY 42000 St ETIENNE tel:04.77.32.66.75 fax:04.77..41.49.74
ANGLADE STRUCTURES BOIS 22 rue LAMARTINE 66660 PORT-VENDRES tel:04.68.98.07.12 fax:04.68.98.07.13	

DUNIERES (42)
MAISON DE RETRAITE
LOT CHARPENTE : DCE
AXONOMETRIE
REPERAGE DES DETAILS

ECH. :
PORT-VENDRES 19.12.01

SB 01.4