




1 : MEMBRURES INFÉRIEURES
avec étaiement à mi-longueur

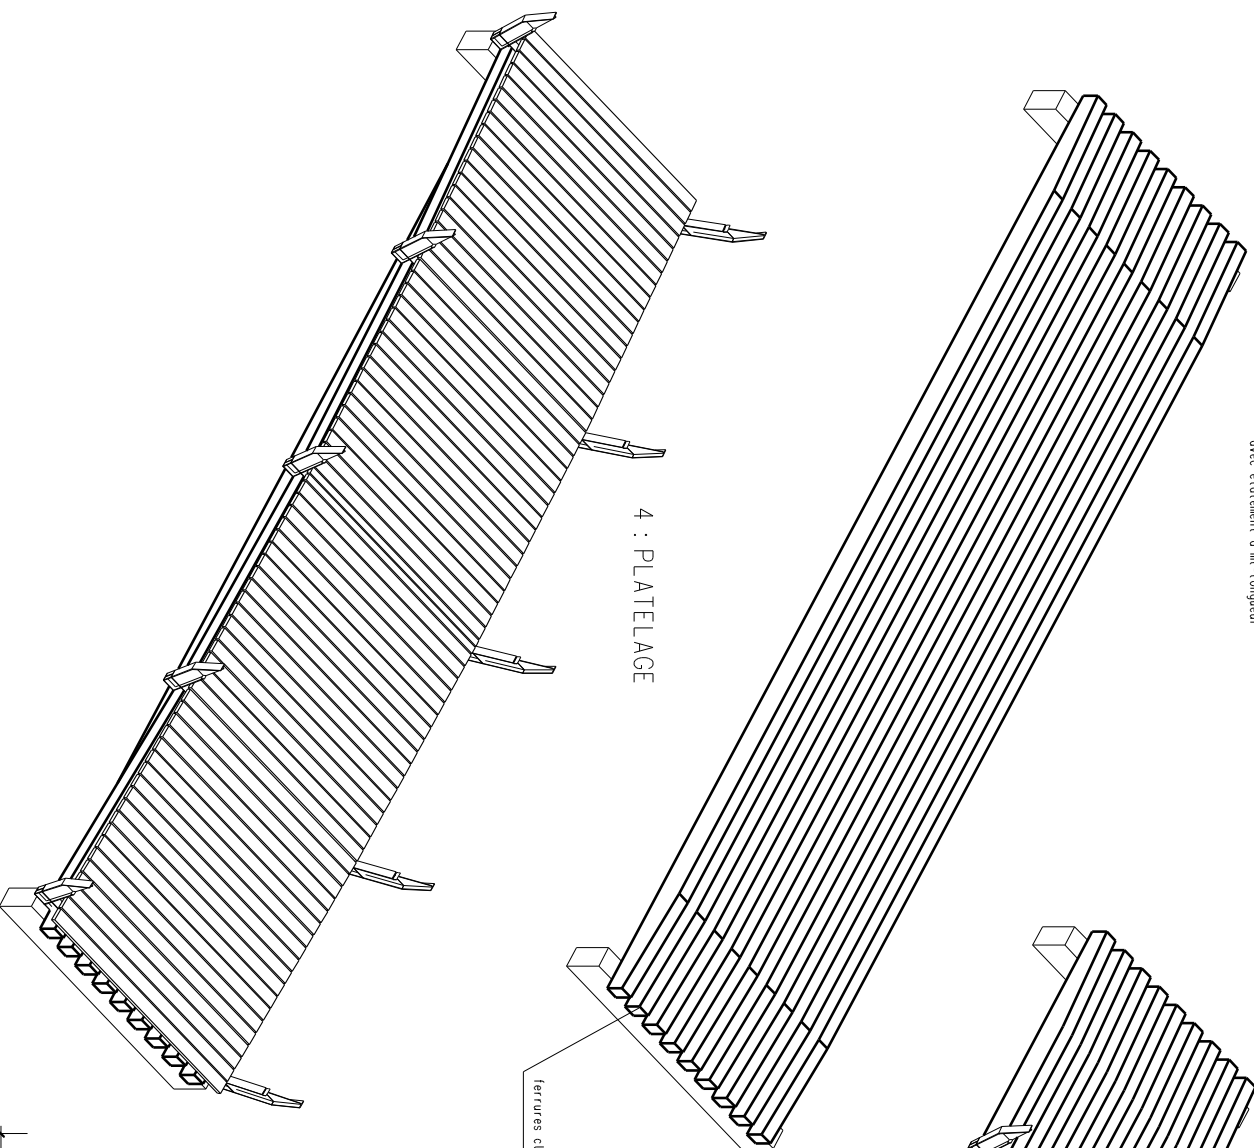

2 : MEMBRURES SUP. CENTRALES

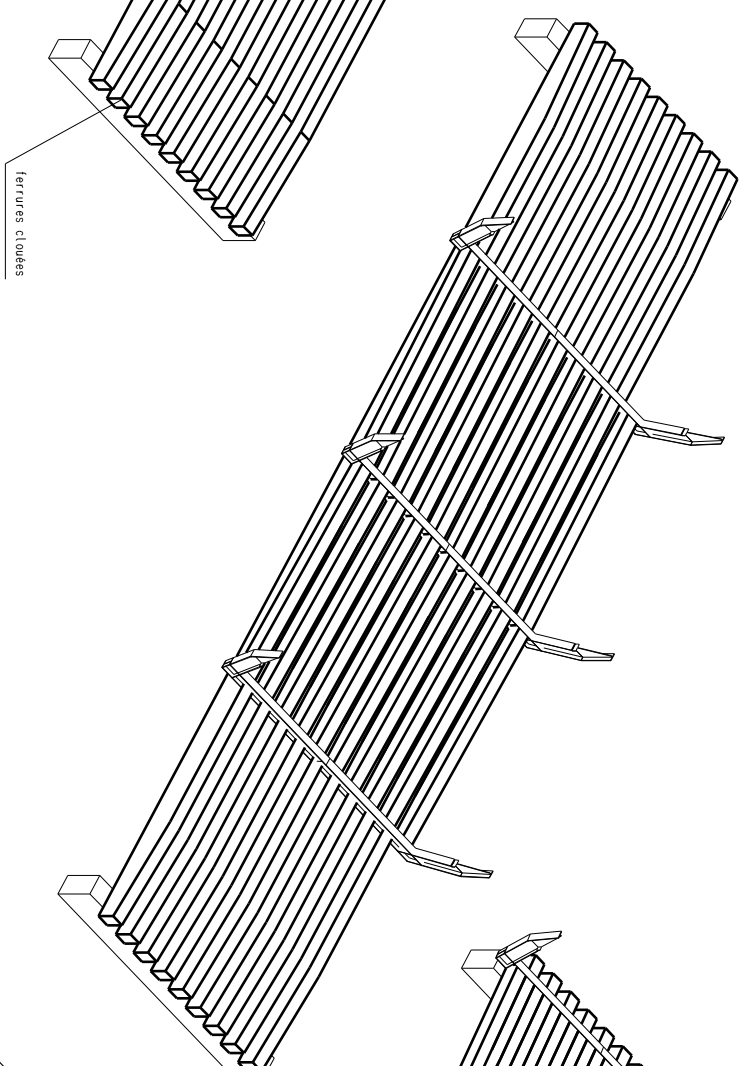


3 : MEMBRURES SUPÉRIEURES
mise en contreflèche par coins métal

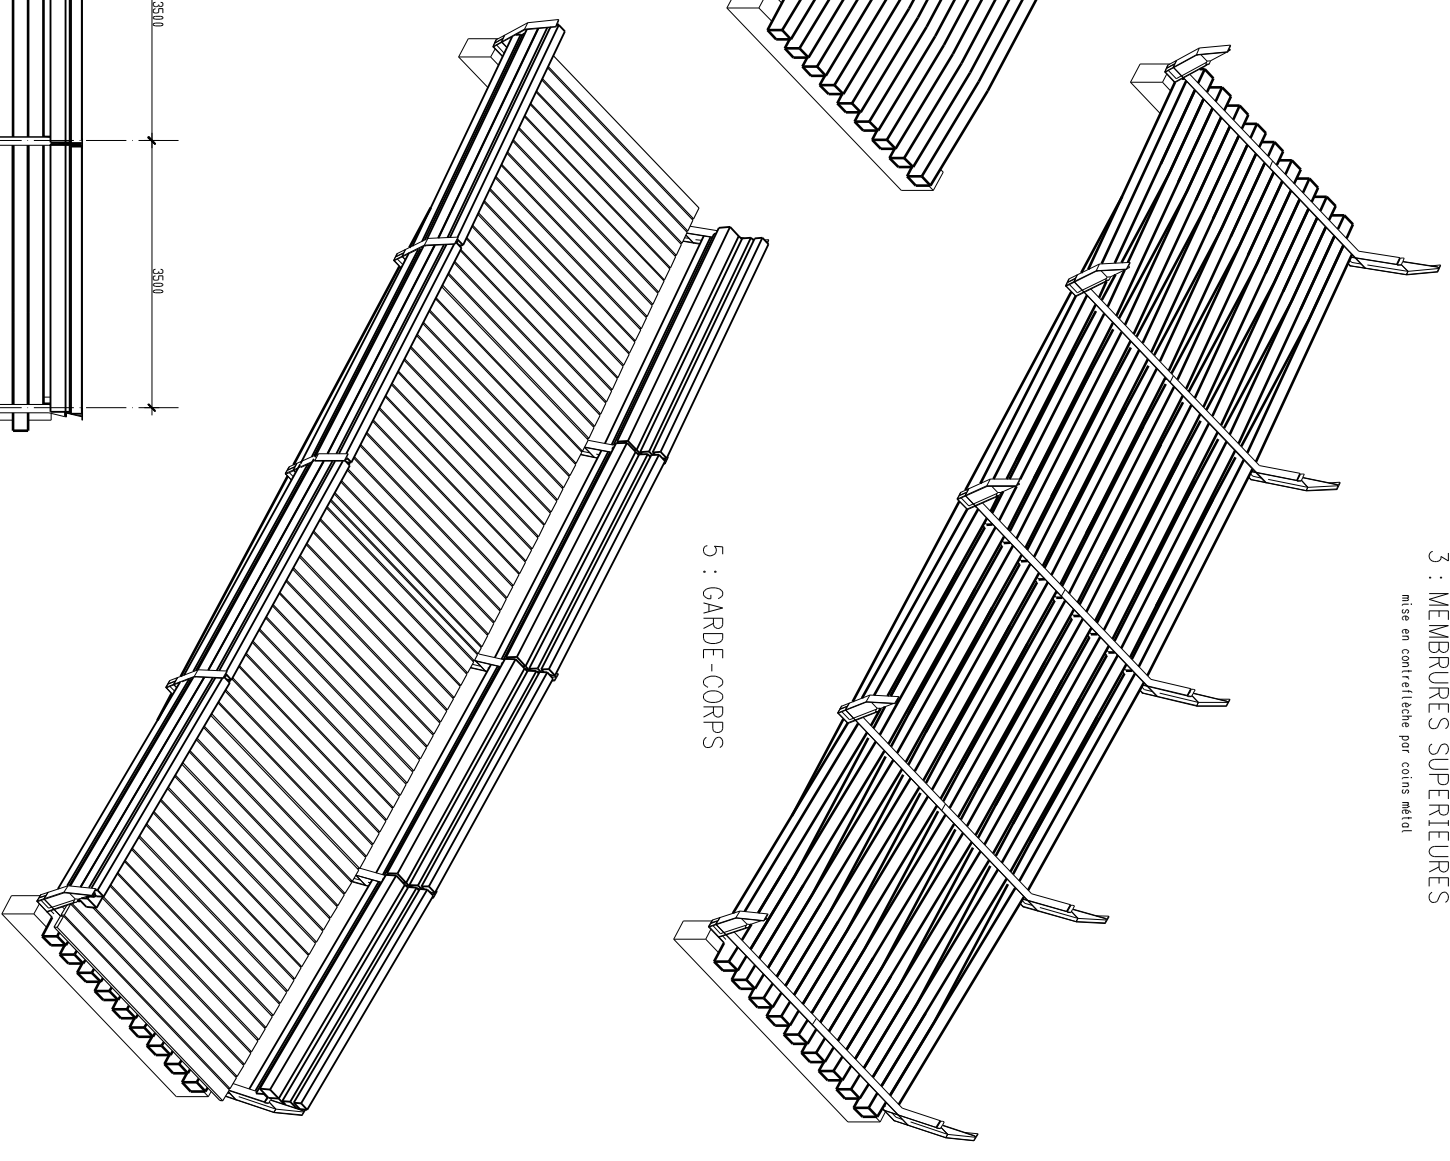

4 : PLATELAGE


ferrures clouées

5 : GARDE-CORPS

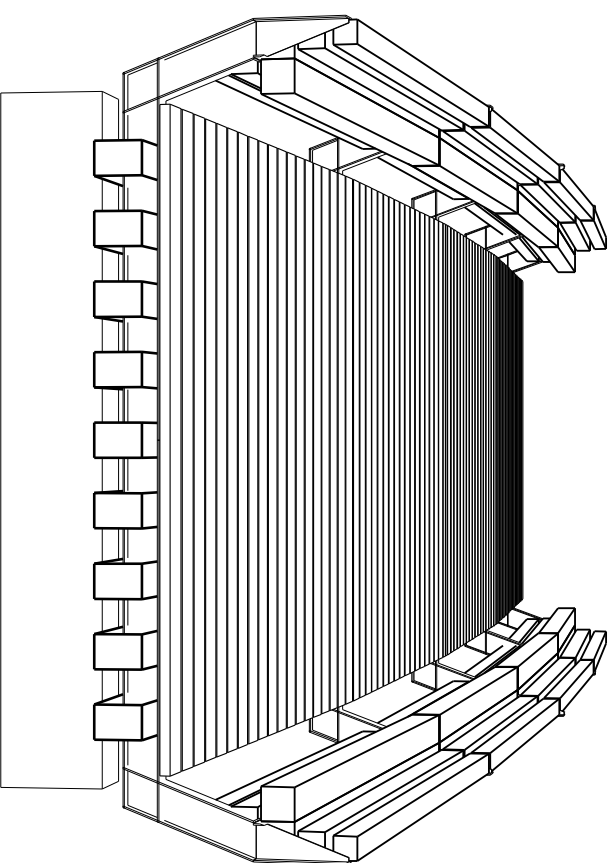

PERSPECTIVE

3800

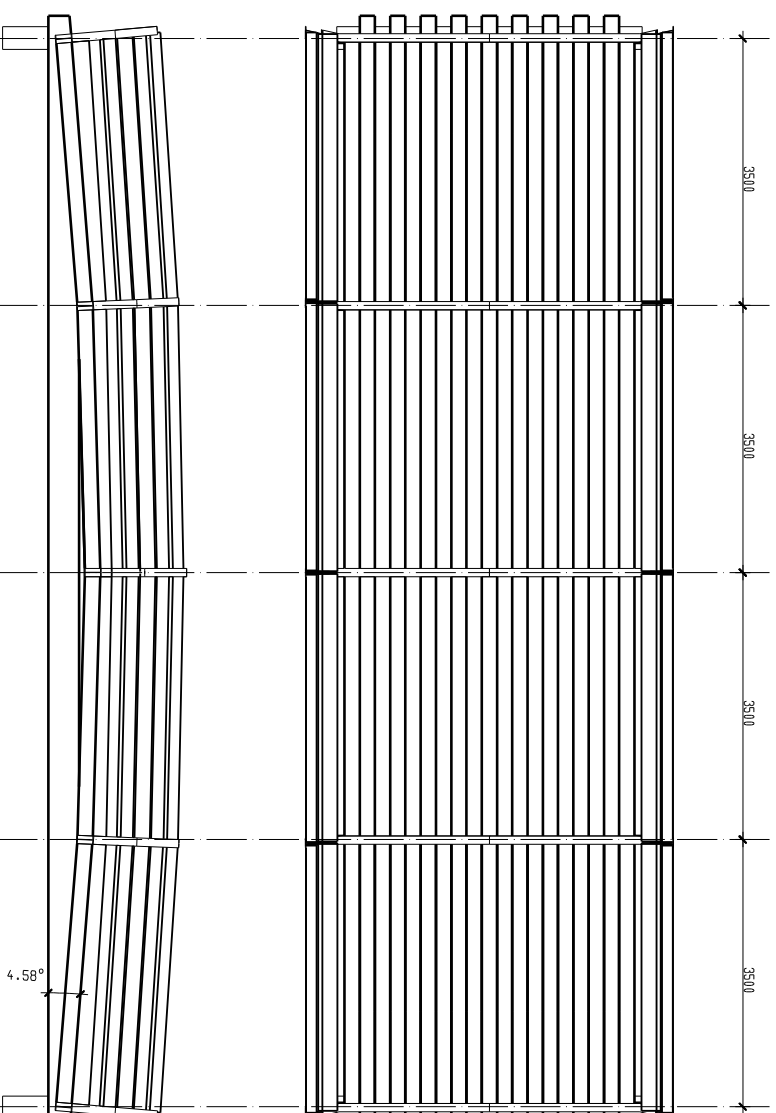

PLAN 1/50

4.58°

ELEVATION 1/50

ANGLADE STRUCTURES BOIS
22 rue Lamartine
91104 Évry-Courcouronnes
Tél : 04 68 98 07 12
Fax : 04 68 98 07 13

NB : LE PLATELAGE SERA RECOURT D'UNE ÉTANCHÉITE
ET D'ENCOBRE

COMMUNE DE VOCANCÉ (07)
PONT DES DARDANELLES
VARIANT 2
MONTAGE ET VUES

Ech. : 1/50
PDR - MEMBRES 24.08.99

SB 03