

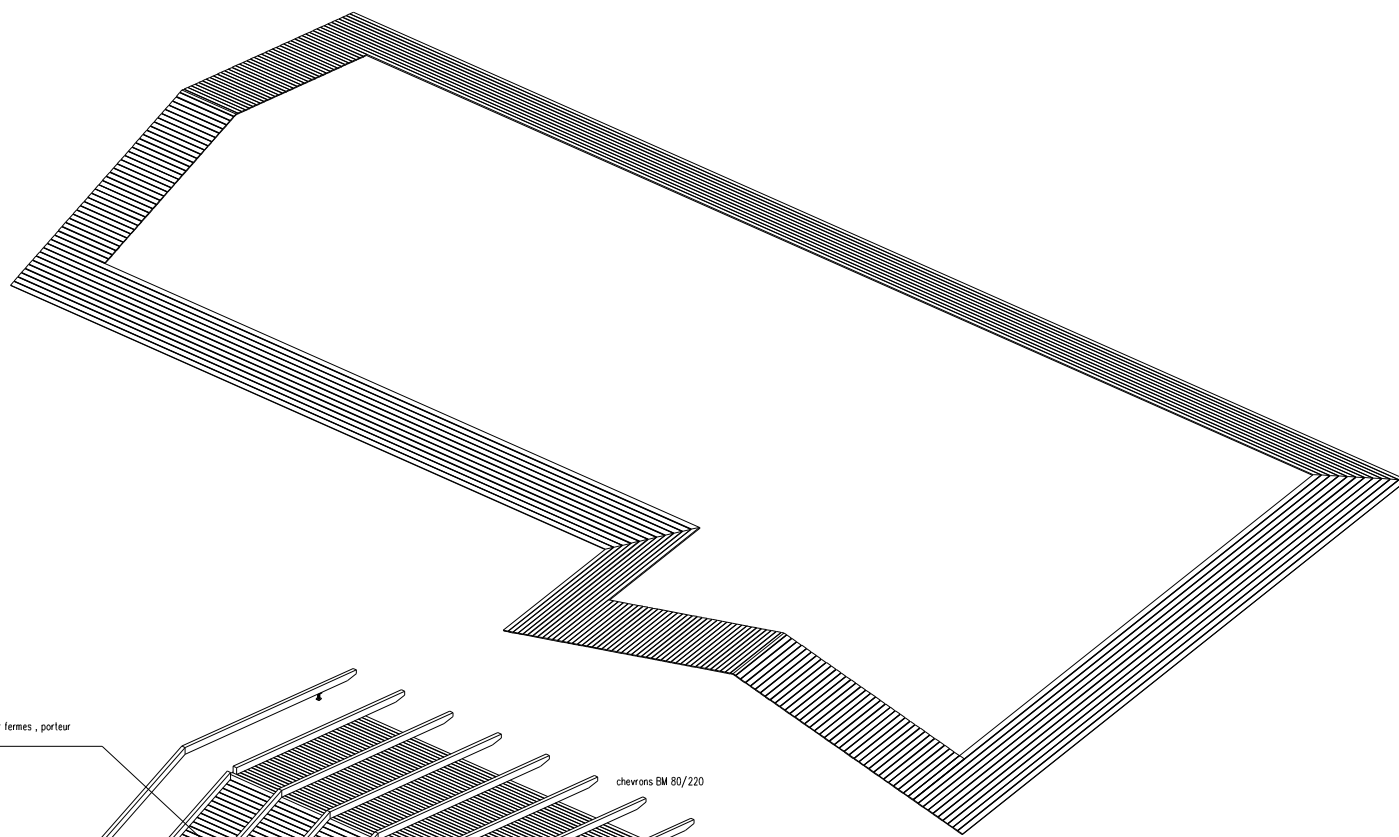



PLATELAGE EXTERIEUR

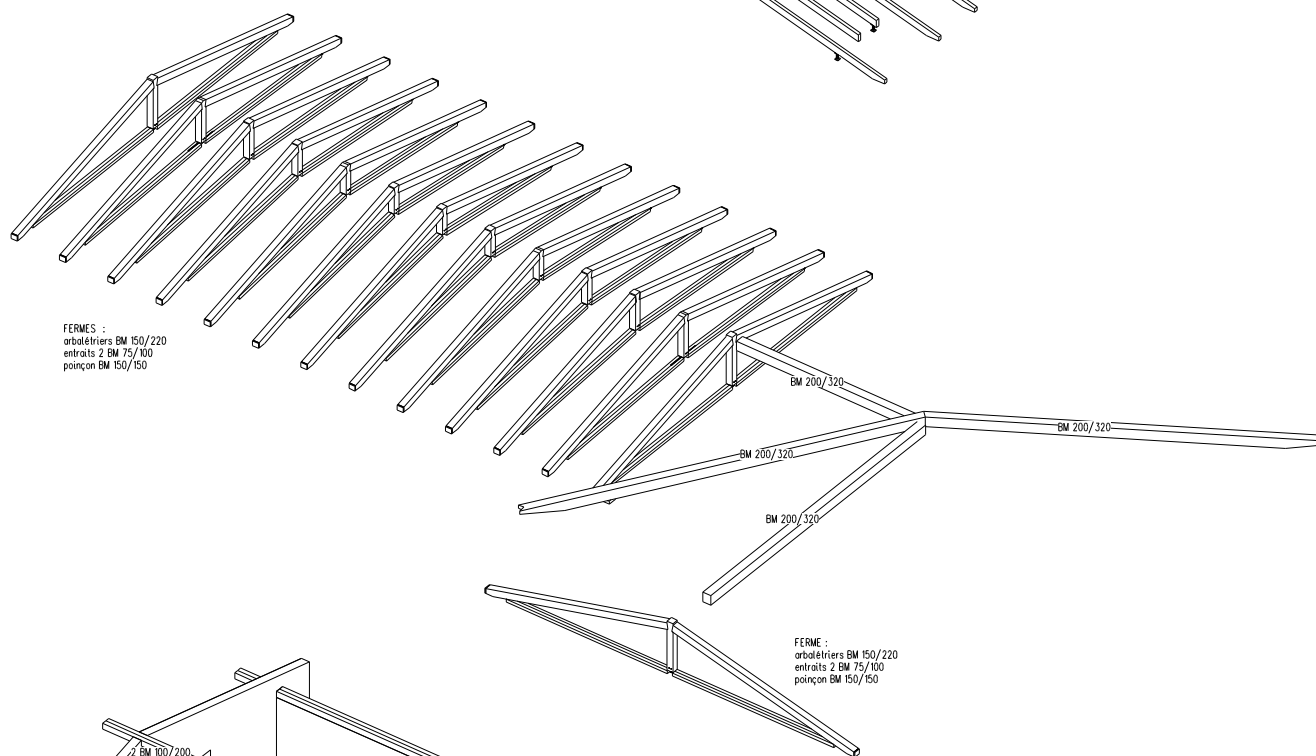

CHEVRONNAGE

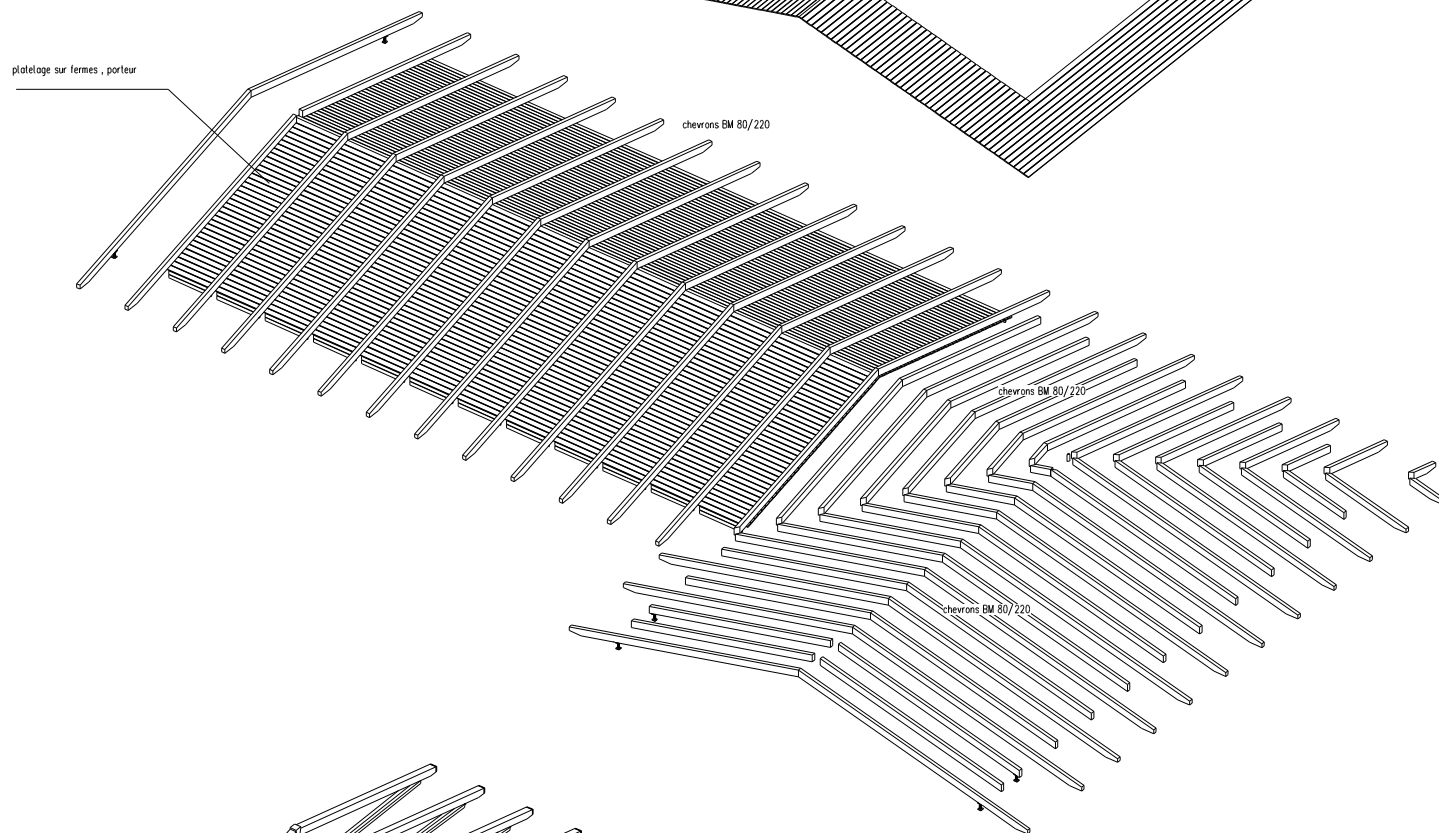

FERMES  
ARETIER, NOUE, FAITAGE

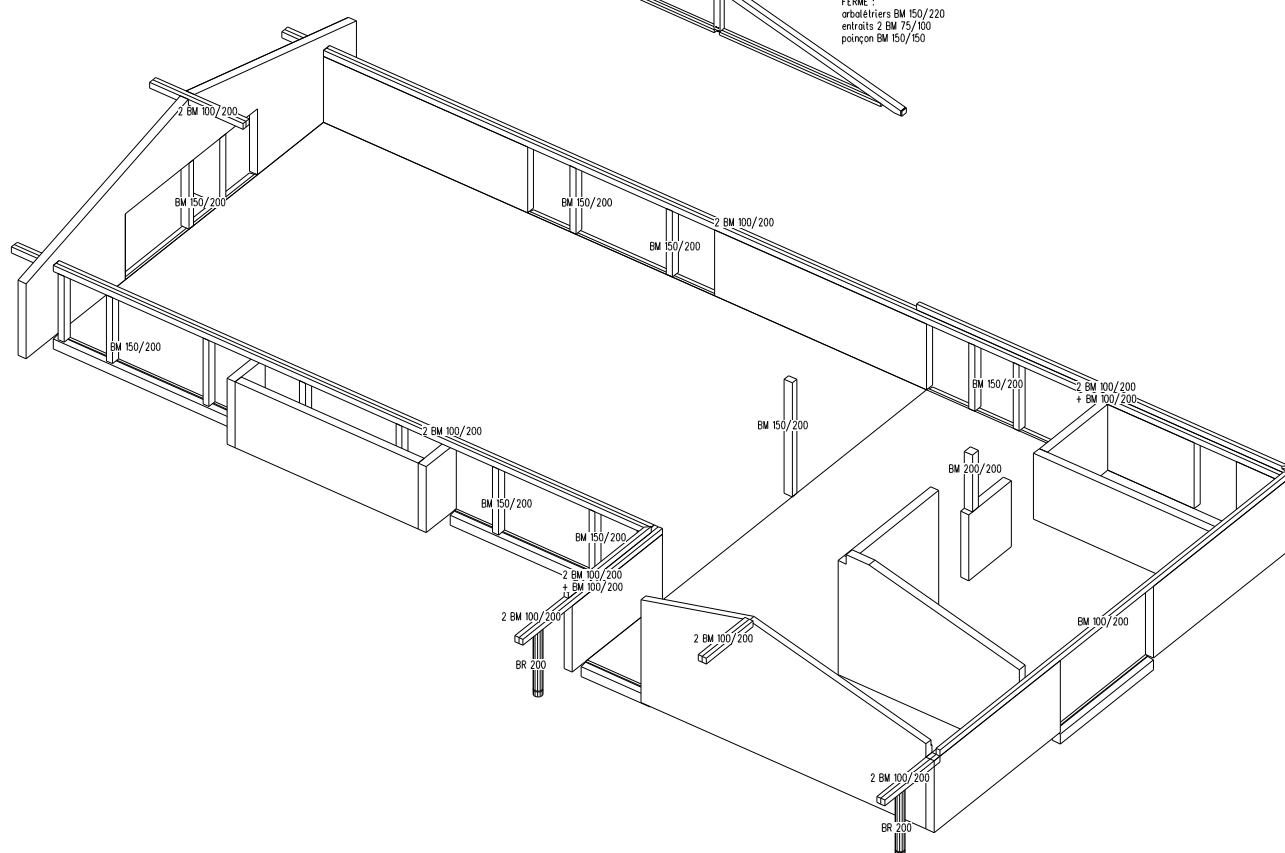

POTEAUX ET SABLIERES

ATELIER DE L'ENTRE  
8 rue H. D'URFE  
42000 S1 ETIENNE  
tel: 04.77.37.28.12  
fax: 04.77.37.96.37

ANGLADE STRUCTURES BOIS  
22 rue LAMARTINE  
66660 PORT-VENDRES  
tel: 04.68.98.07.12  
fax: 04.68.98.07.13

CHAZELLES sur LAVIEU  
LOT CHARPENTE : DCE  
VUE ECLATEE

ECH. : 1/50  
PORT-VENDRES 18.10.00

SB 02