


COUPE LONGITUDINALE BB 1/50

piéd d'arbolétrier : les deux géométries extrêmes


liaison entraits/poinçon : les deux géométries extrêmes

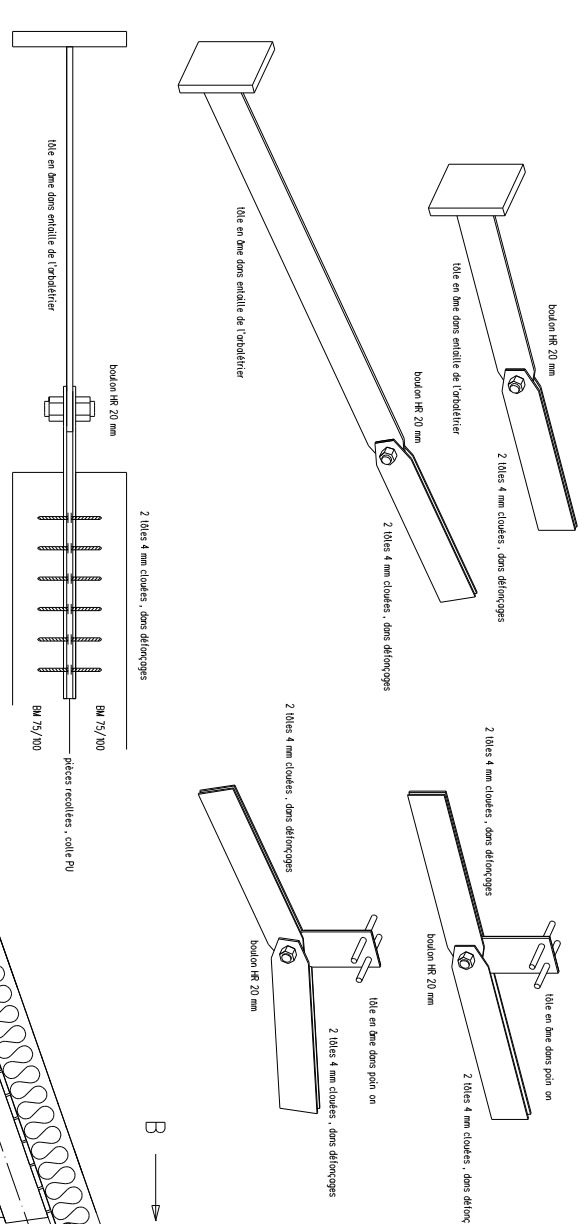

piéd d'arbolétrier : détail 1/5


ou lot charpente, de haut en bas

contrefiches 27/40
pour poutre en
bois pour contre
dérivation BM 50/220
voile de terre nail
échantillon BM 50/220
échant. 2 BM 75/100

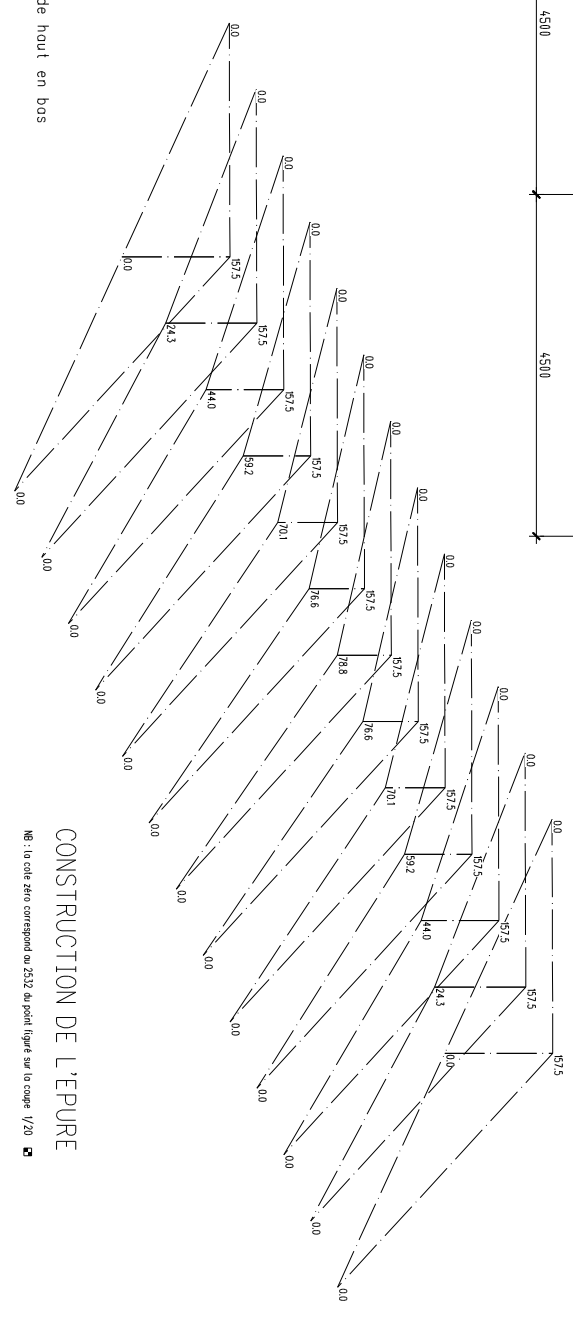

CONSTRUCTION DE L'ÉPURE

NB: la cote zéro correspond au 2510 au point figuré sur la coupe 1/20

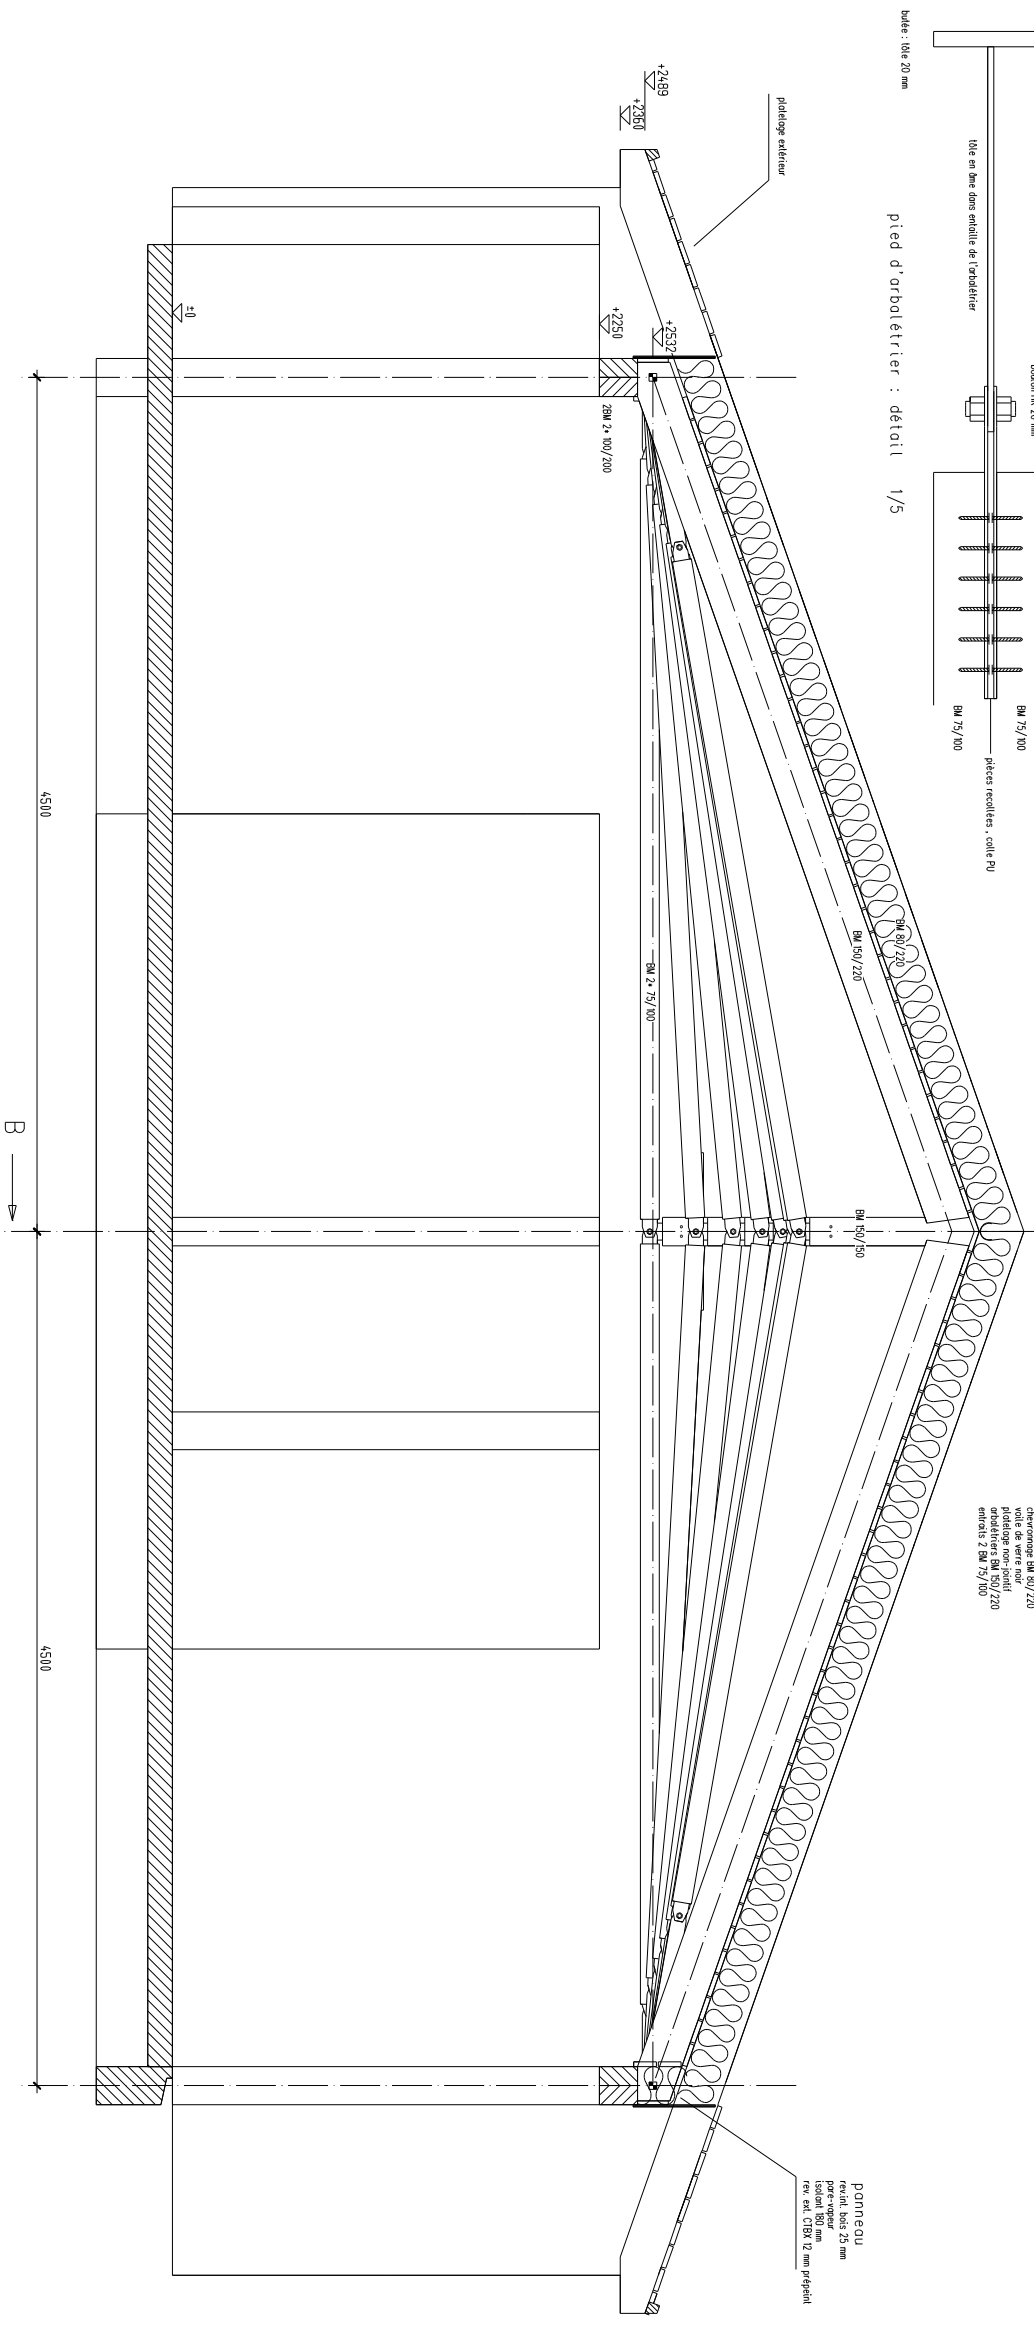

COUPE TRANSVERSALE AA 1/20

PONNEAU
poutre en bois 25 mm
rev. ext. CRB 10 mm prépeint

ATELIER DE L'ESME
8 rue H. D'ARBE
42000 ST ETIENNE
tél. 04.77.37.28.12
fax. 04.77.37.96.37

AMBIANT STRUCTURES BOIS
22 rue LA MARTINE
66660 PORT-VENDRES
tél. 04.68.98.07.12
fax. 04.68.98.07.13

CHAZELLES sur LAVIEU
LOT CHARPENTE : DCE
COUPES ET DETAILS

ECH. : 1/50 - 1/20
PORT-VENDRES 19.10.00

SB 03