


PERSPECTIVE  
polissoir et murs ne sont pas figurés



PLAN 1/50

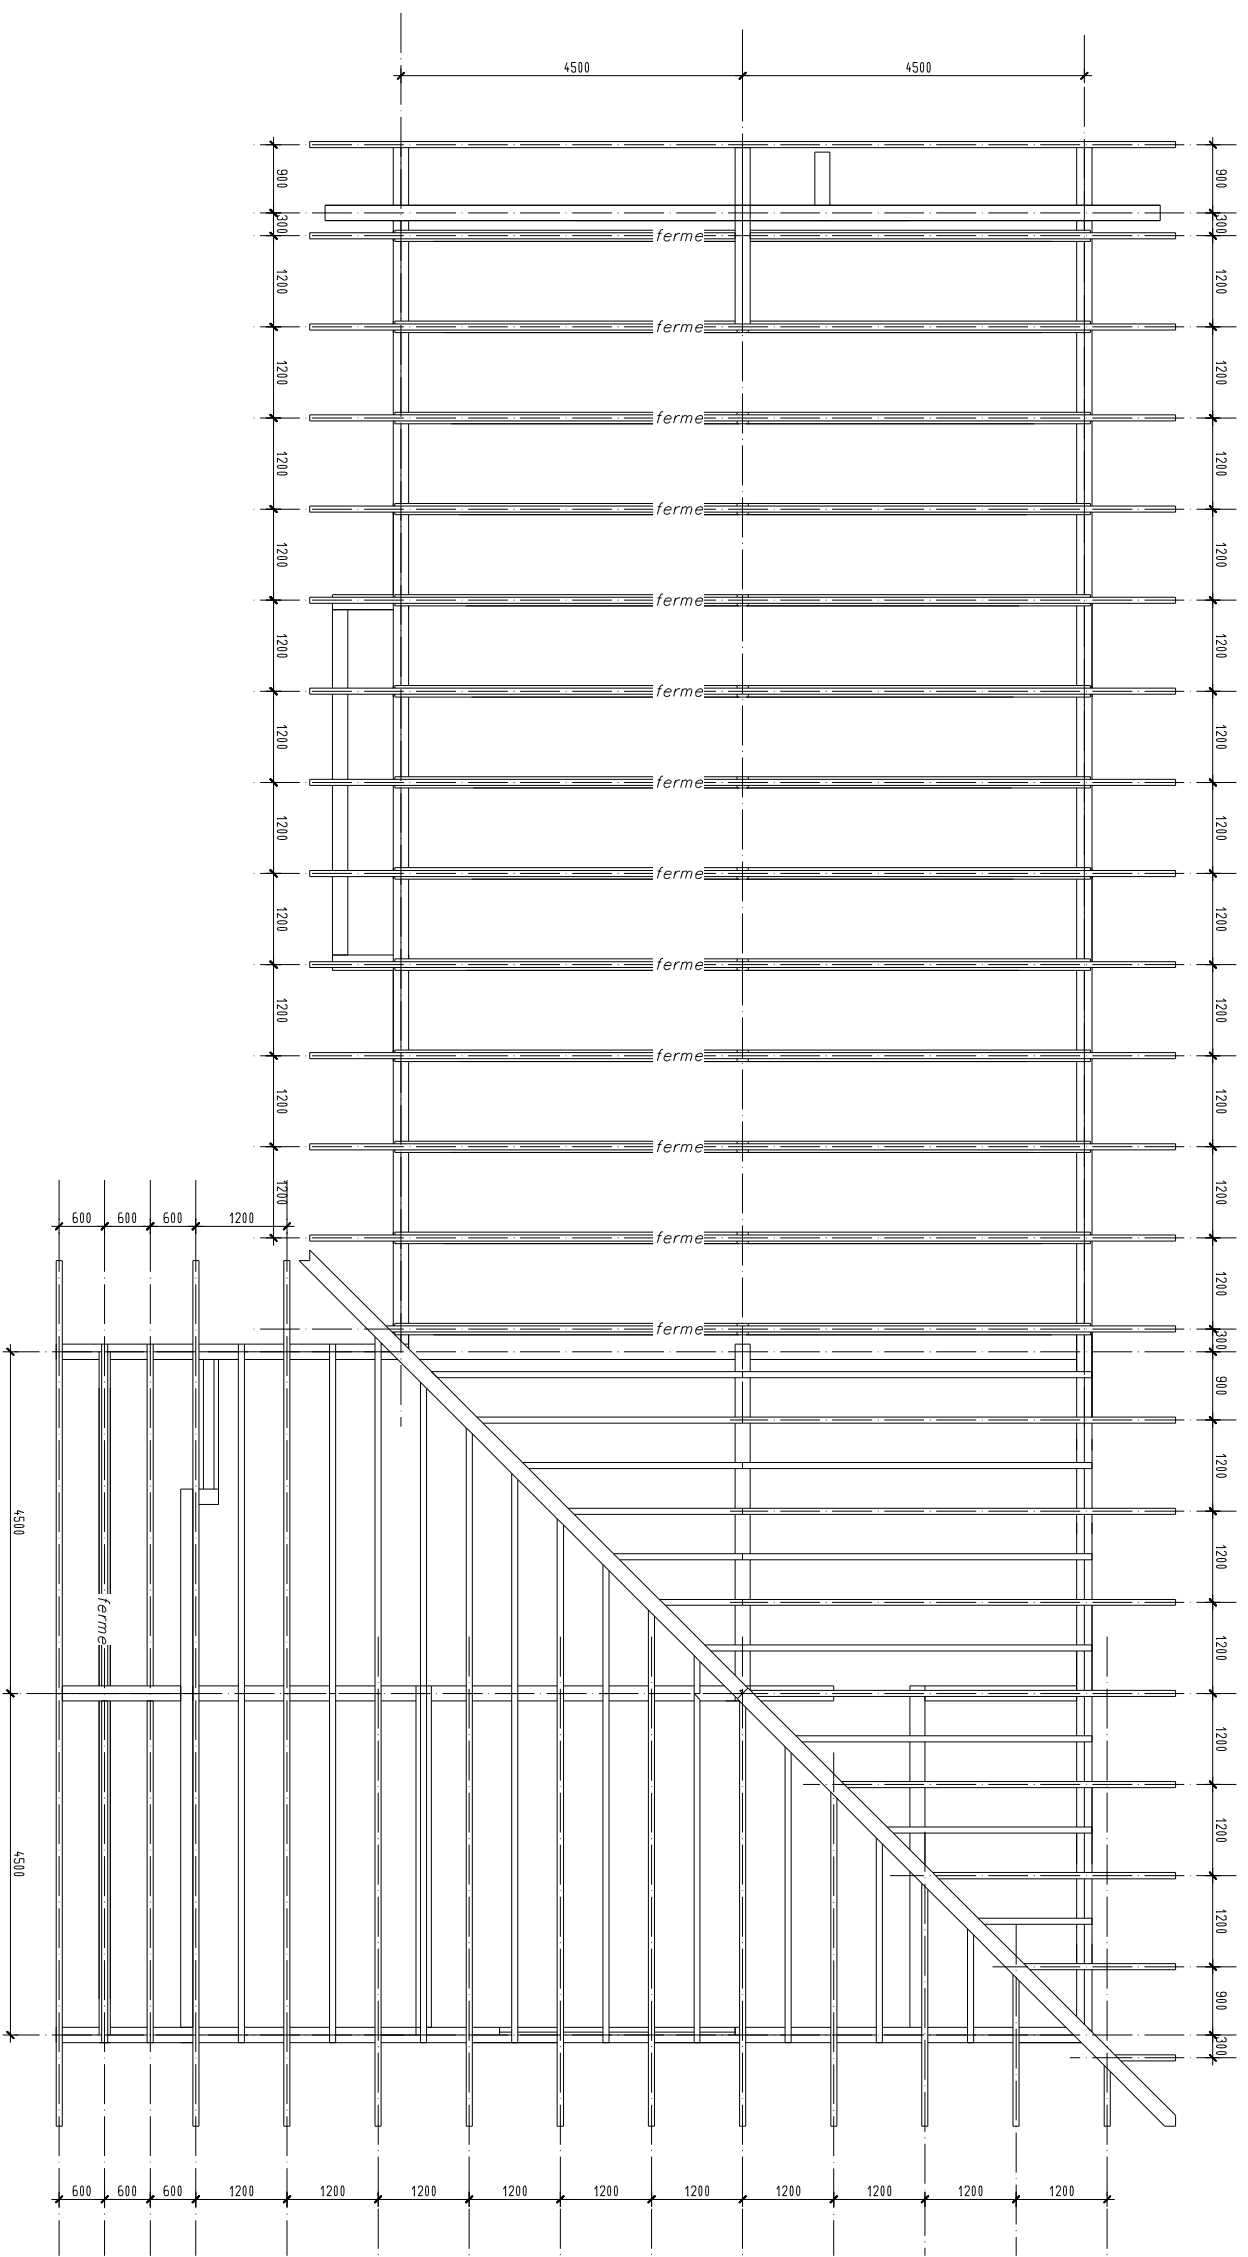

ATELIER DE L'ESME  
8 rue H. D'ARBE  
42000 ST ETIENNE  
tel: 04.77.37.28.12  
fax: 04.77.37.96.37  
ANCIENNE STRUCTURES BOIS  
22 rue LAURENTINE  
66660 PORT-VENDRES  
tel: 04.68.98.07.12  
fax: 04.68.98.07.13

CHAZELLES sur LAVIEU  
LOT CHARPENTE : DCE  
PERSPECTIVE ET PLAN

ECH. : 1/50  
PORT-VEUDRES 18.10.00

SB 01