




ELEVATIONS 1/100

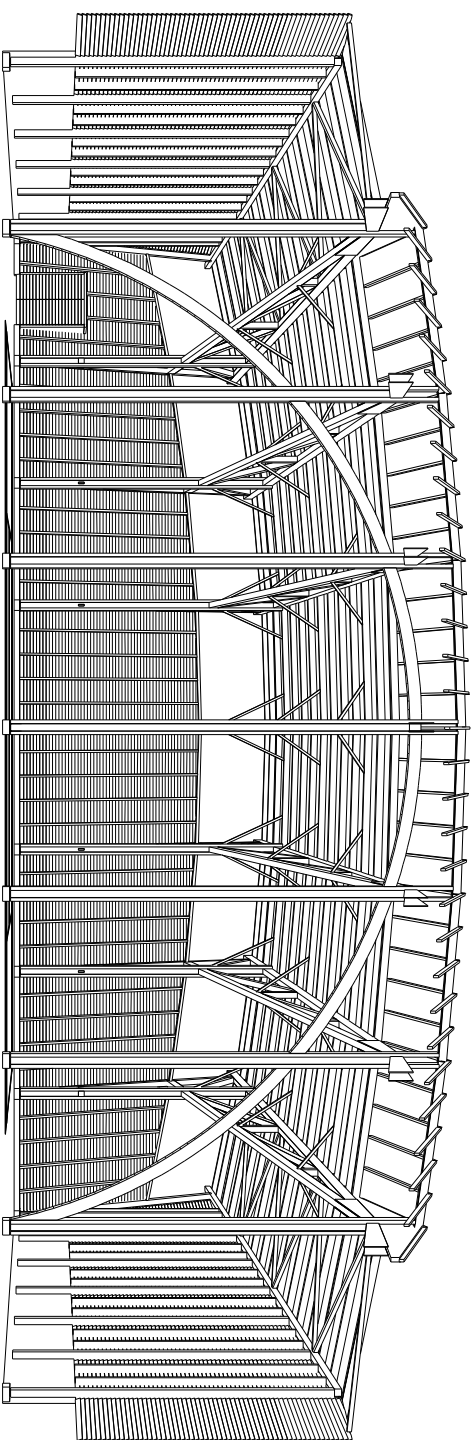


PERSPECTIVE SUR COUPE LONGITUDINALE

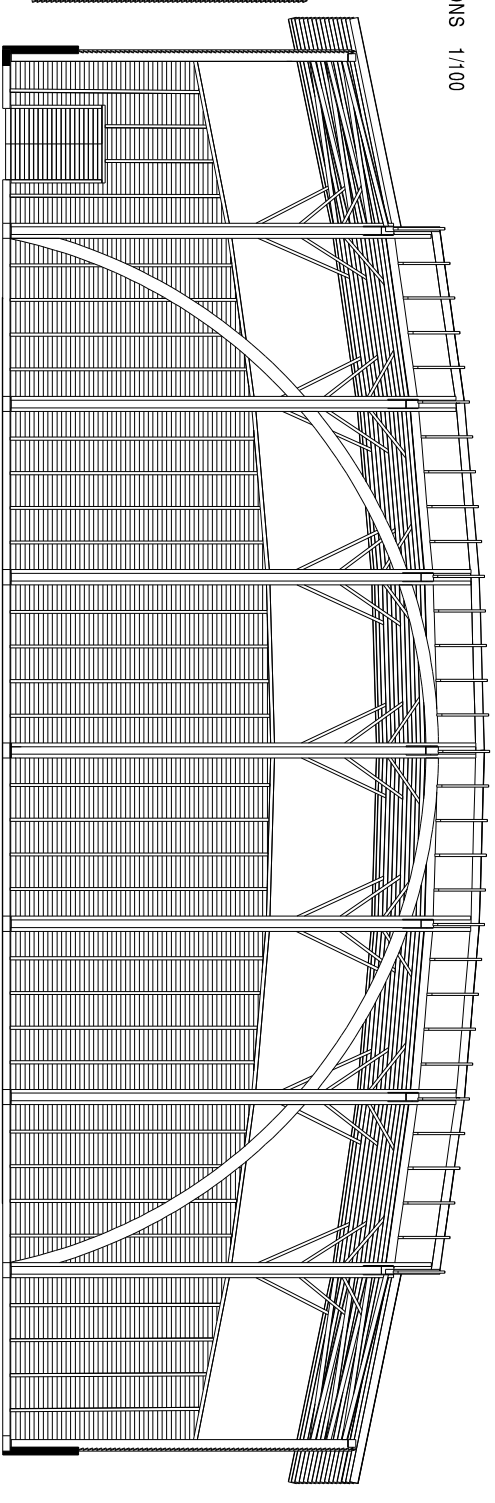


COUPE LONGITUDINALE 1/100

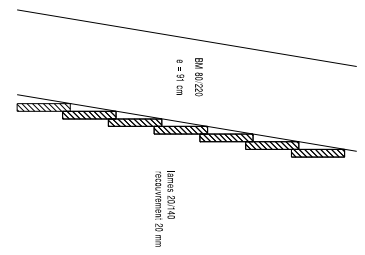


bardage long pan 1/10

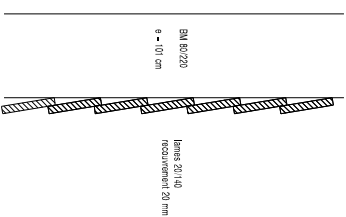

bardage pignon 1/10

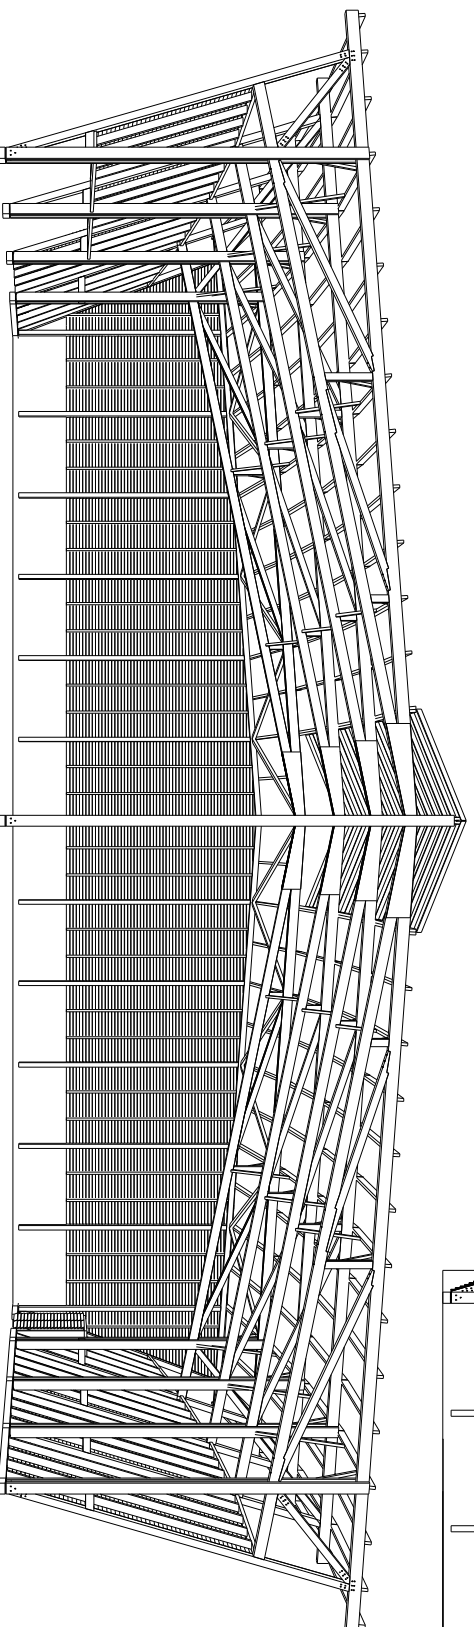

PERSPECTIVE INTERIEURE

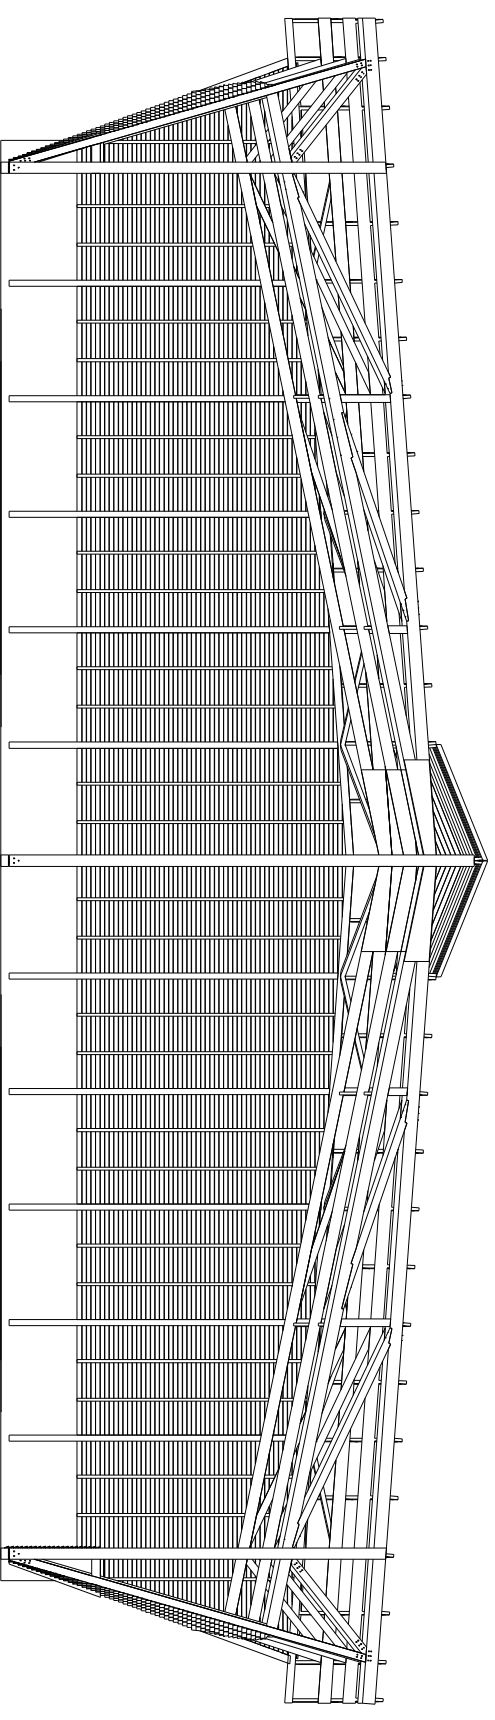

COUPE TRANSVERSALE 1/100

AVIAC STRUCTURES BOIS
22 rue LAMARTINE
66040 PORT-VENDRES
04204 88 80 72
04204 88 80 73

AVIAC INGENIERIE
12 rue BRISON
42000 ROANNE
04204 71 44 23 75
04204 71 44 23 77

VILLE DE ROANNE
TENNIS RUE CHARLIN
LOT CHARPENTE : DCE
ELEVATIONS, COUPES
ECH. : 1/100
PORT-VENDRES 28.10.03

SB 04a