




COUPE 1/20

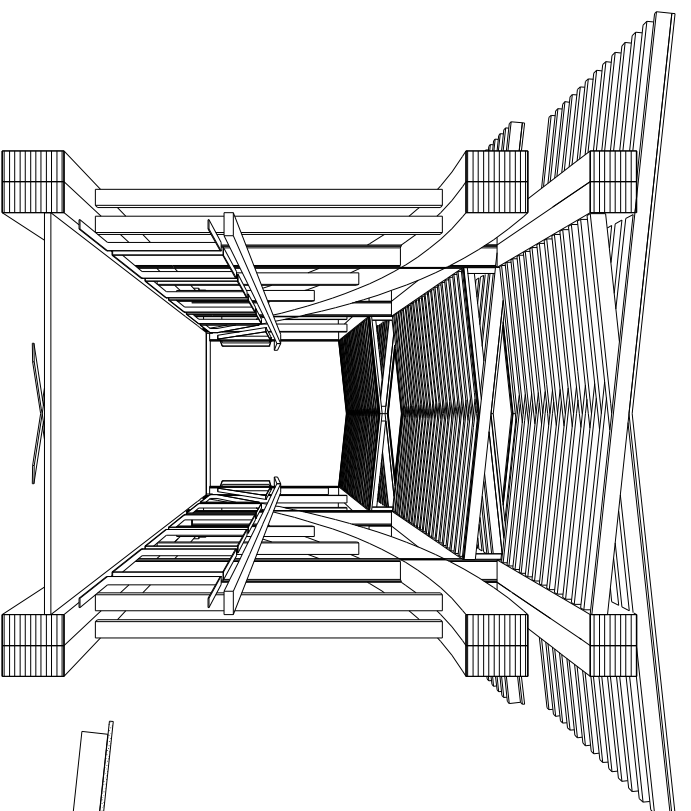

PERSPECTIVE

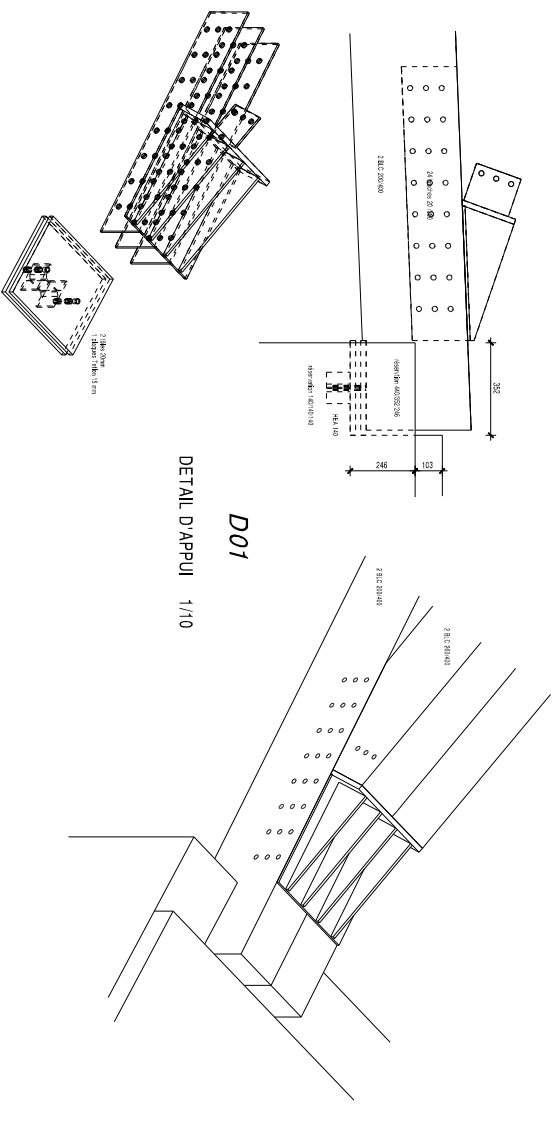


DETAIL D'APPUI 1/10

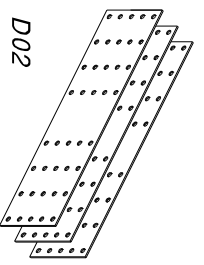


D02

JOINT DE MONTAGE 1/10

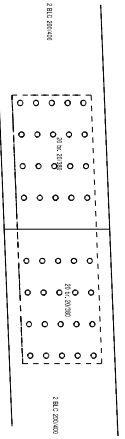



D05

MONTANTS BOIS 120/120 1/10


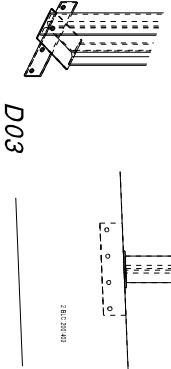


D03

PIED DES MONTANTS IPE 200 1/10

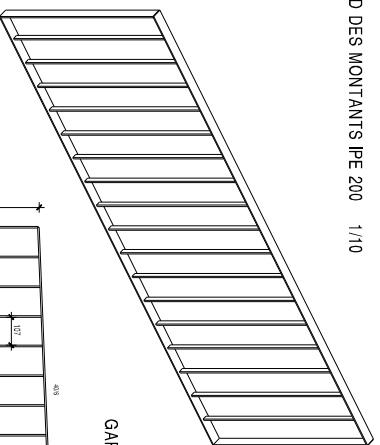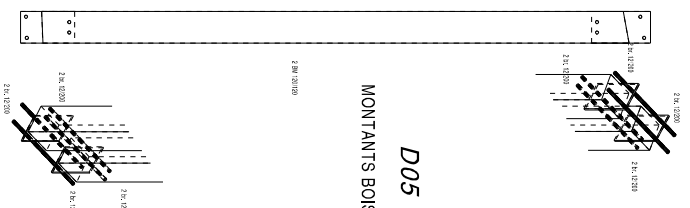


D08  
GARDE-CORPS 1/10

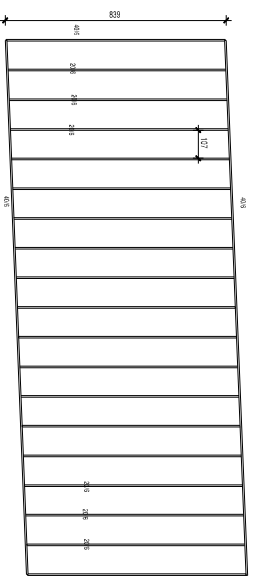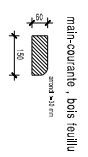


TRAVERSES IPE 140 / ENTRATS 2 x 200/400 1/10



D06

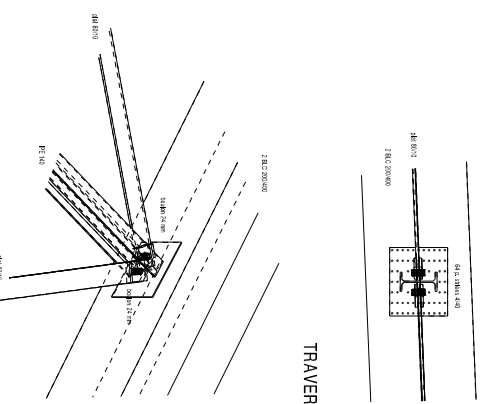

CHEVRONS CROISES 1/10


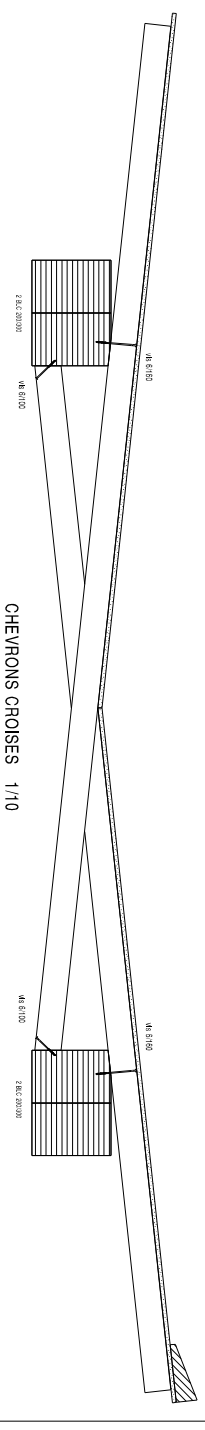


DETAIL EVACUATION EP 1/5

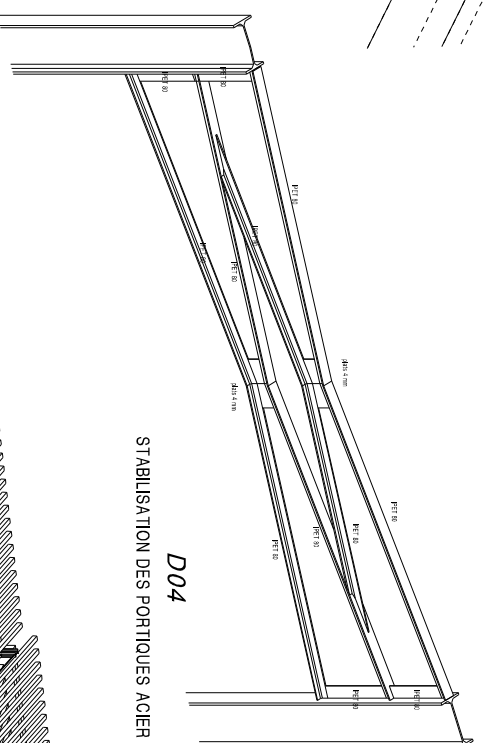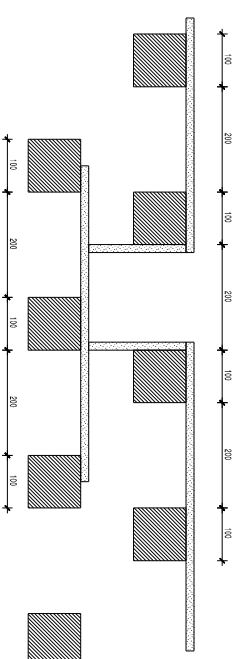

STABILISATION DES PORTIQUES ACIER 1/10

D04

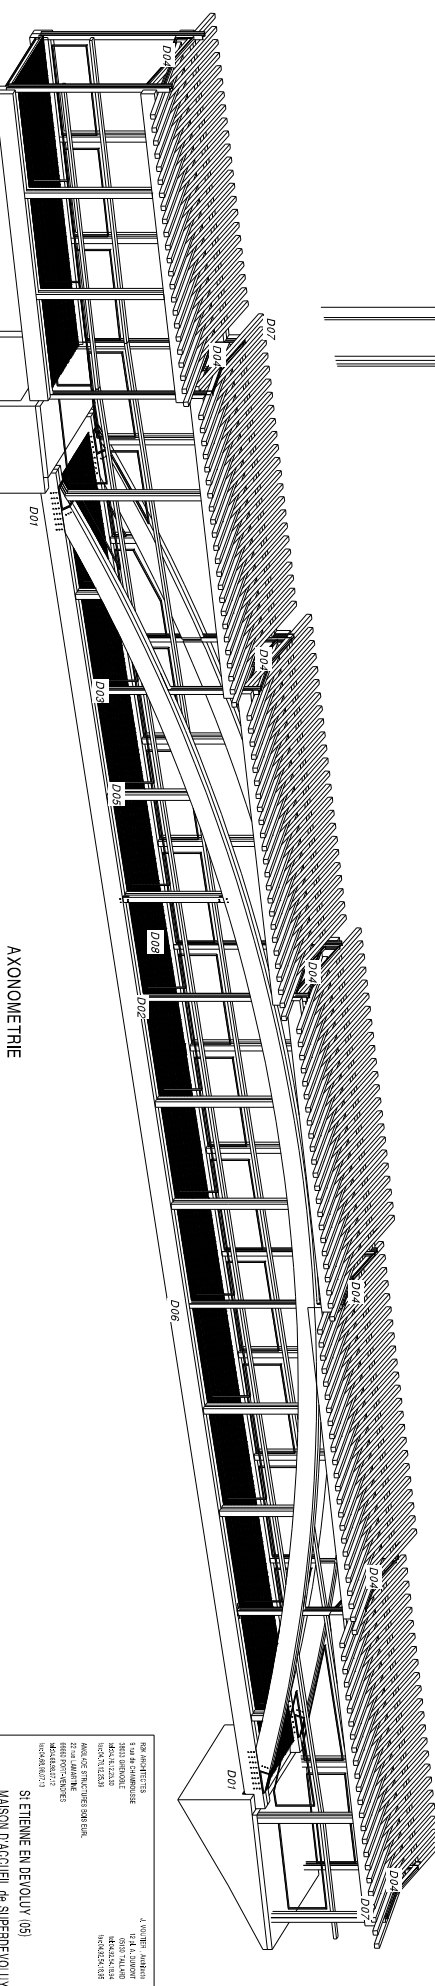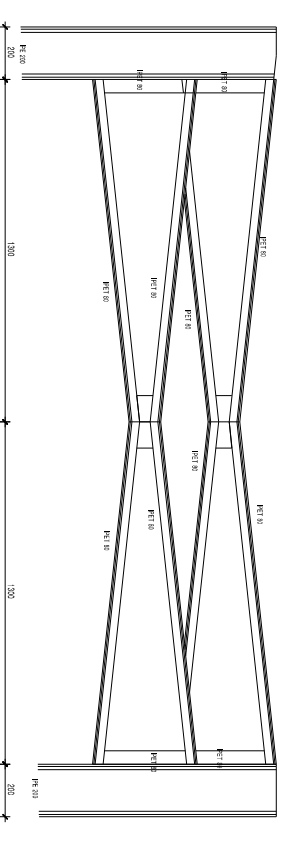

AXONOMETRIE