

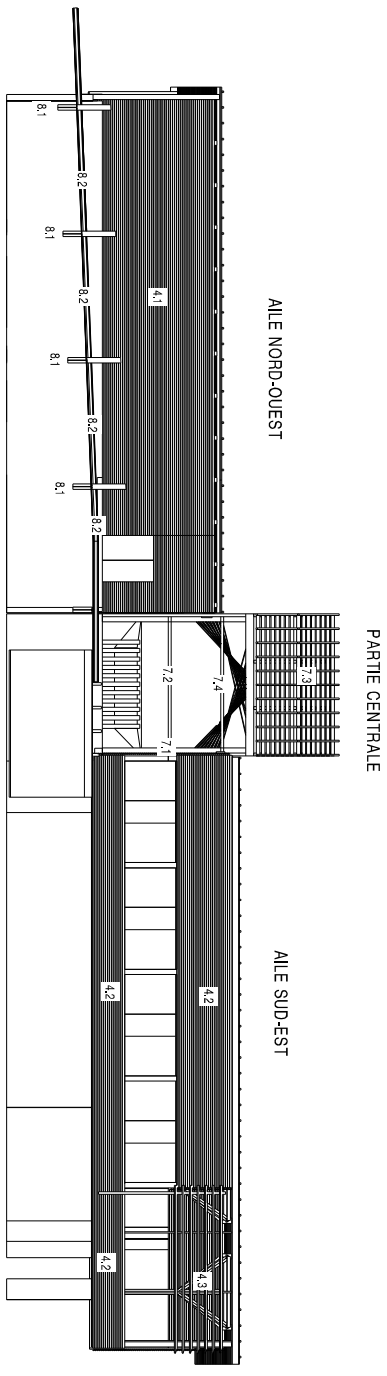



PLAN DE CHARPENTE 1/100

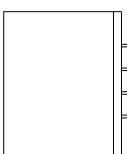



FACADE SUD-EST 1/100

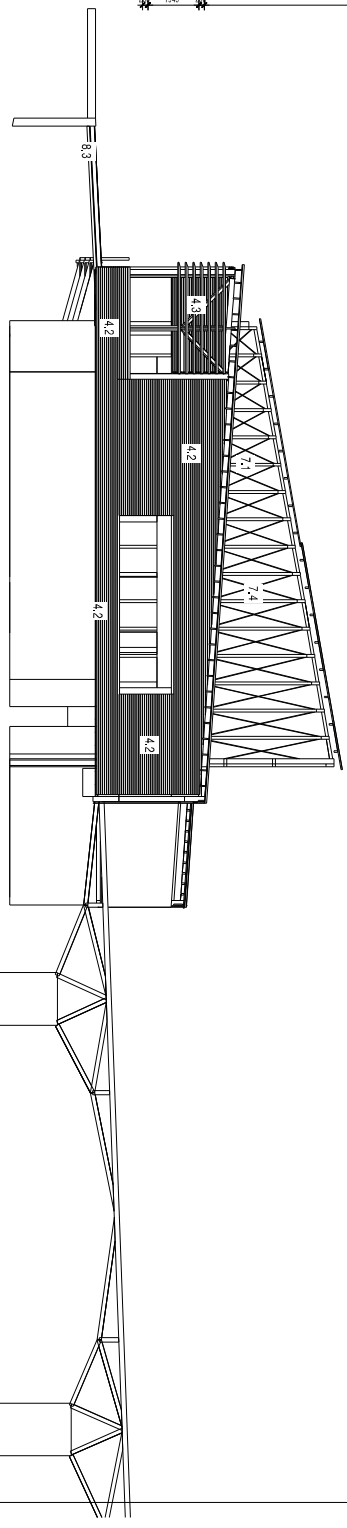

FACADE SUD-EST 1/100

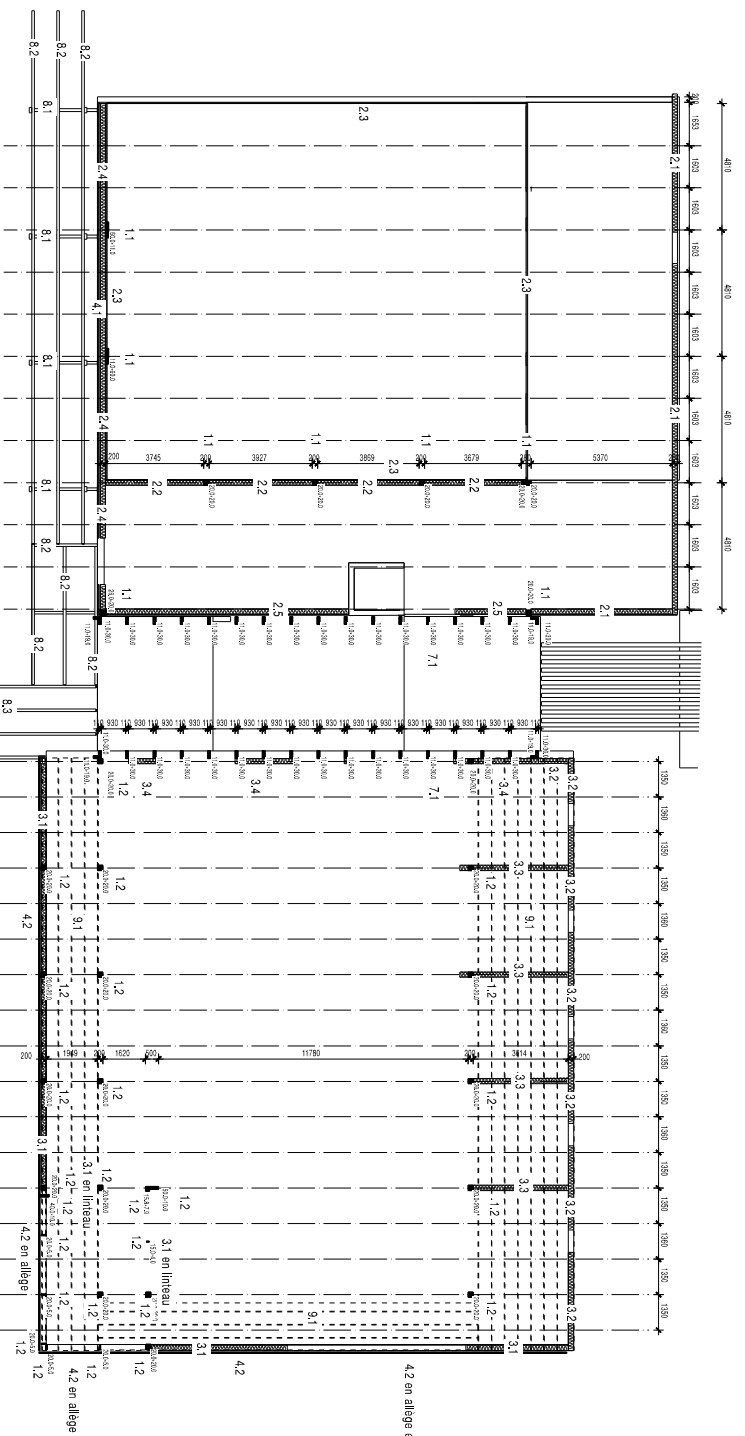


PLAN DIMPLANTATION 1/100

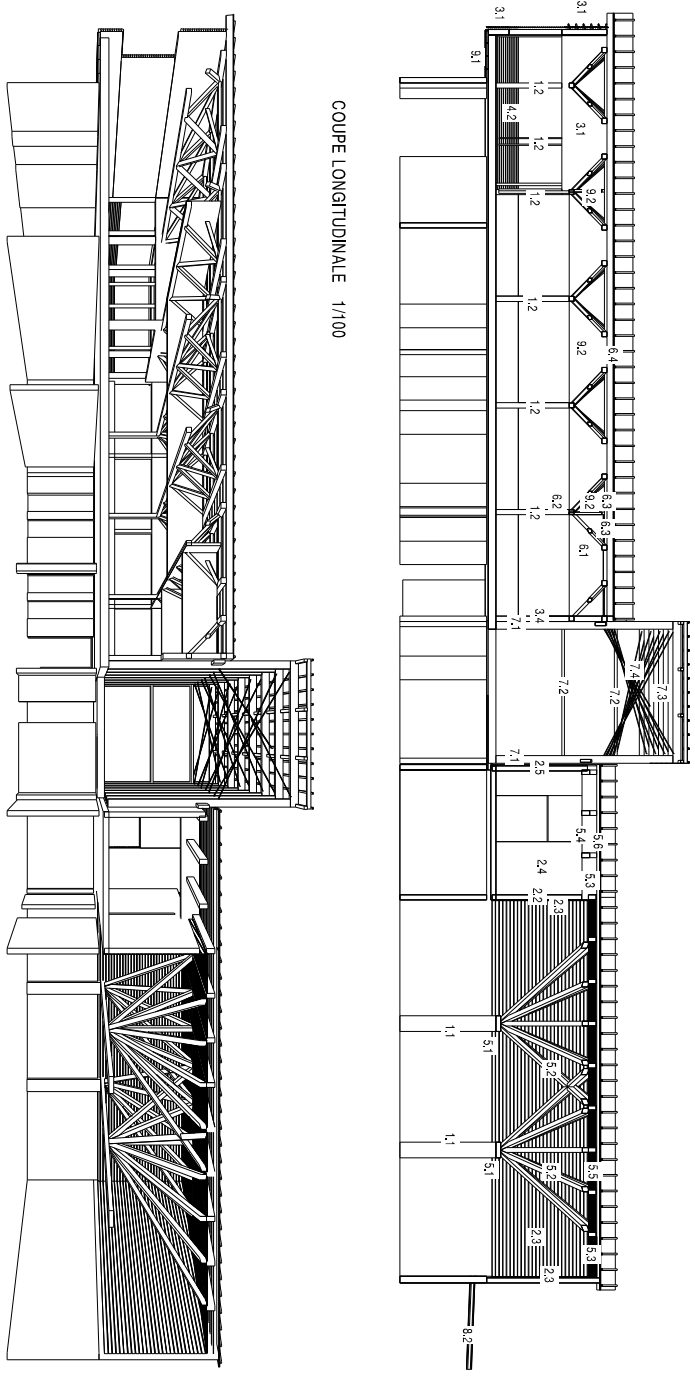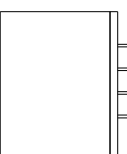

COUPE LONGITUDINALE 1/100

PERSPECTIVE SUR COUPE LONGITUDINALE

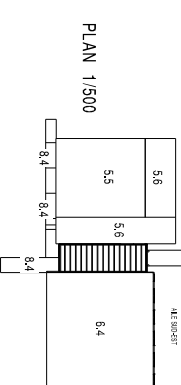

PLAN 1/500




SI ETIENNE EN DEVOLUY (06)
 MAISON D'ACCUEIL de SUPERDEVOLUY
 LOT CHARPENTE : OCE
 PLAN : ELEVATIONS
 DAT. : 17/03
