


TOIT AUVENT
2.6


TOIT RESTAURANT
2.5

étanchéité hors lit
isolant incompressible hors lit

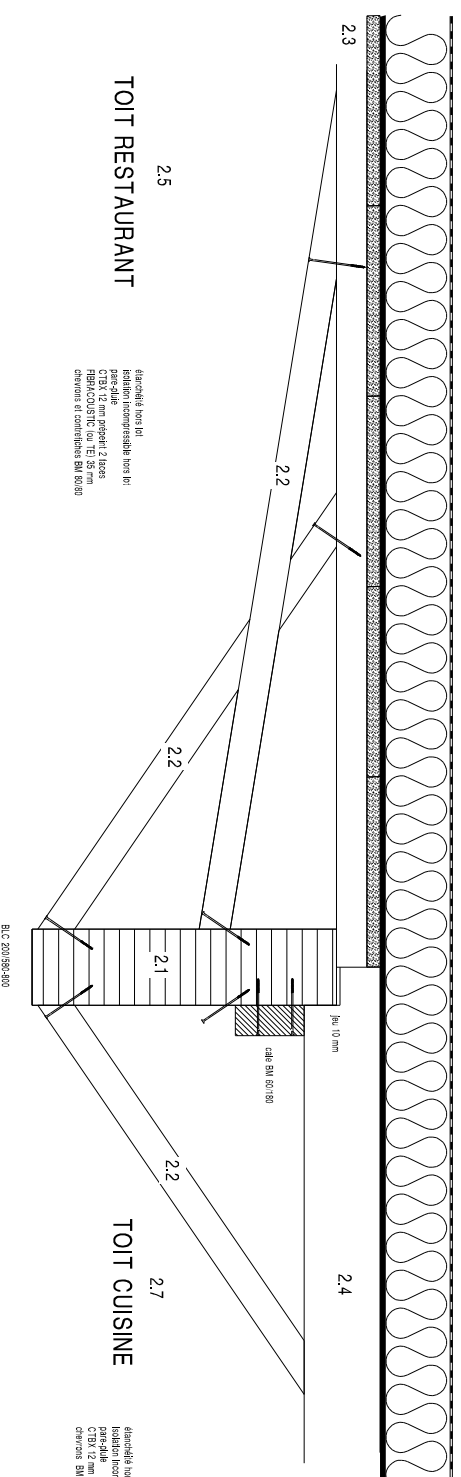


TOIT CUISINE
2.7


étanchéité hors lit
isolant incompressible hors lit

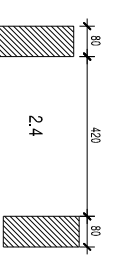

2.4

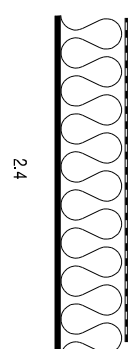


2.4

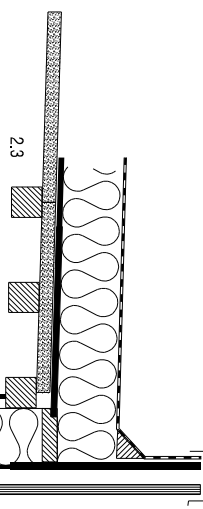


TOIT RESTAURANT

étanchéité hors lit
isolant incompressible hors lit


3.2.1
3.2.2

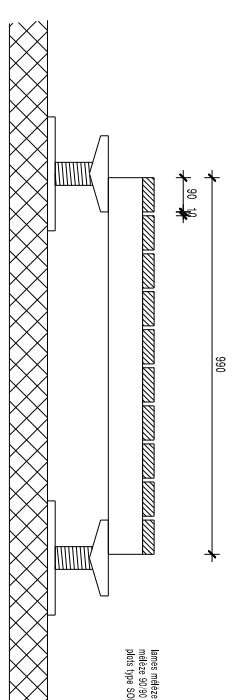


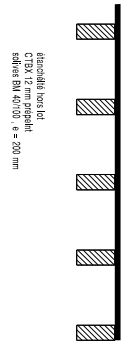



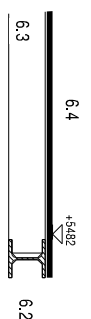



6.4
6.2

3.1 PAROI LATÉRALE


3.2B maitrisée 100x 100x 25 mm : 3.2.1
3.2C maitrisée 100x 100x 25 mm : 3.2.2
vue visible
vue invisible
poutre-alu
isolant incompressible 100x100
isolant 140 mm et de 160 mm
isolant et lattes 150 mm
poutre-alu contre
détour de dalle hors lit

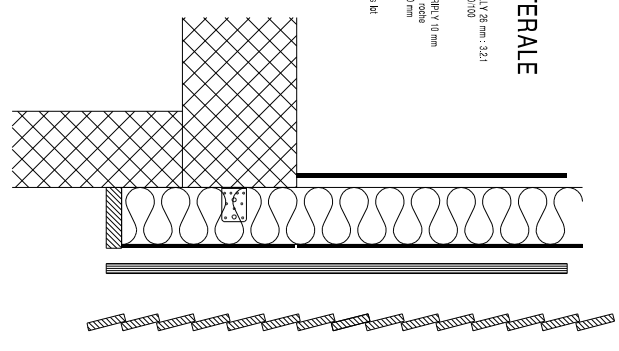



RAMPE ET PASSERELLE
TOITURE ET PLANCHER

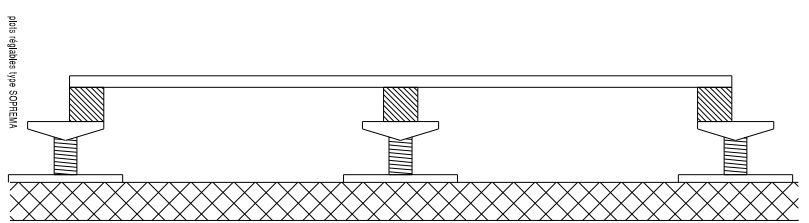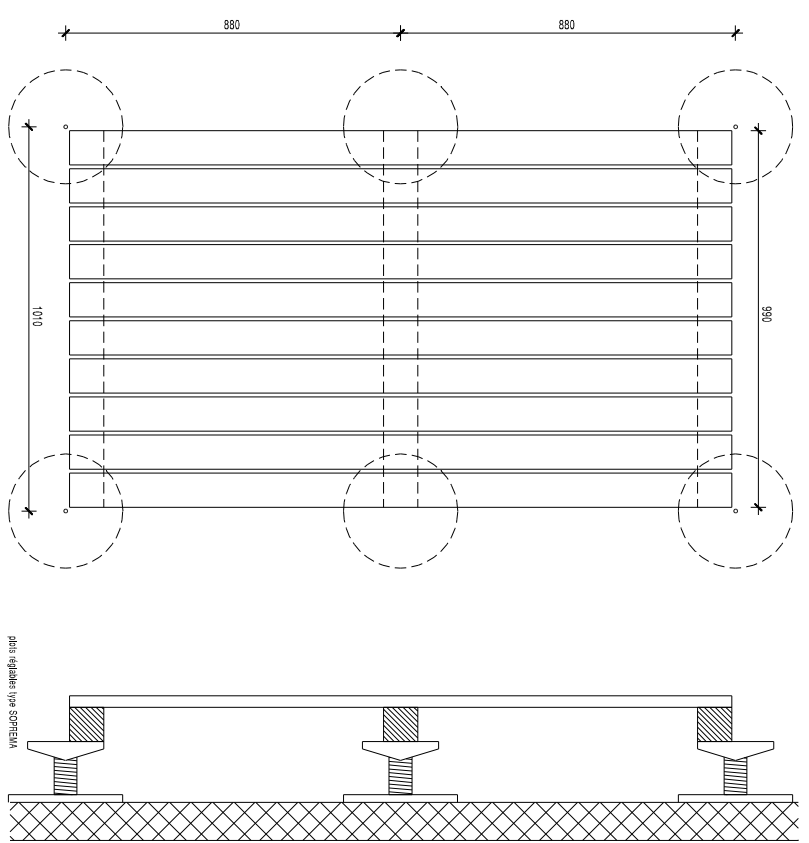



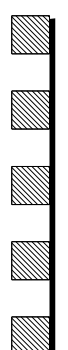


étanchéité type nouille collée hors lit
CTB 12 mm profilé

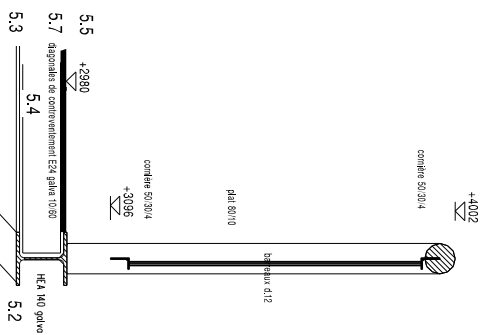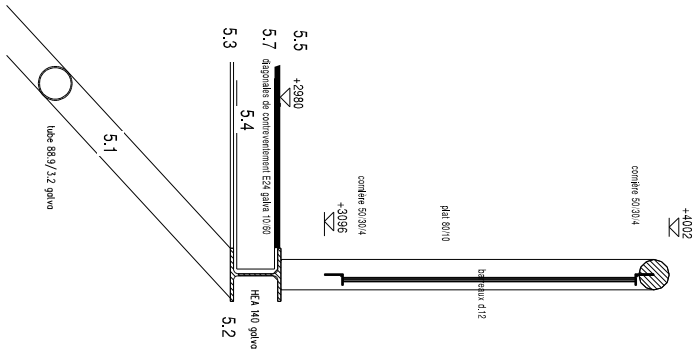

+4.002
+2.980
5.5
5.7
5.4
5.3
5.2

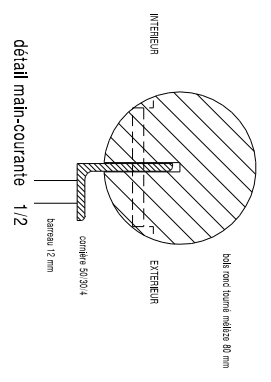

détail main-courante 1/2

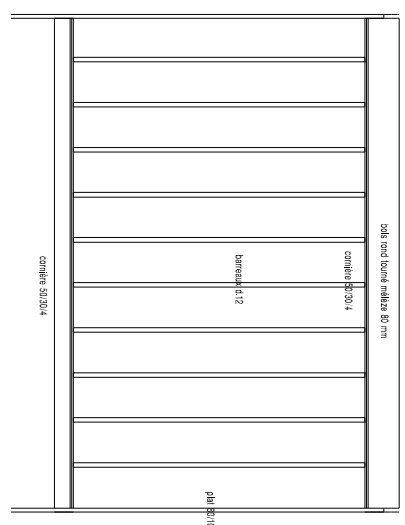

9 GARDE-CORPS

RK ARCHITECTS
9 rue de CHARLOISE
38000 GRENOBLE
04 77 12 22 30
04 77 12 22 30
AVANCEE STRUCTURES SOUS
22 rue LAMARTINE
68000 PONT VERRON
03 80 00 01 72
03 80 00 01 73

SI MARTIN D'HERES (38)
CAFETERIA NORD CAMPUS
LOT CHARPENTE : APD
DETAILS
ECH. 1/10
PONT VERRON 26.01.04

STB 04