




GROS-ŒUVRE

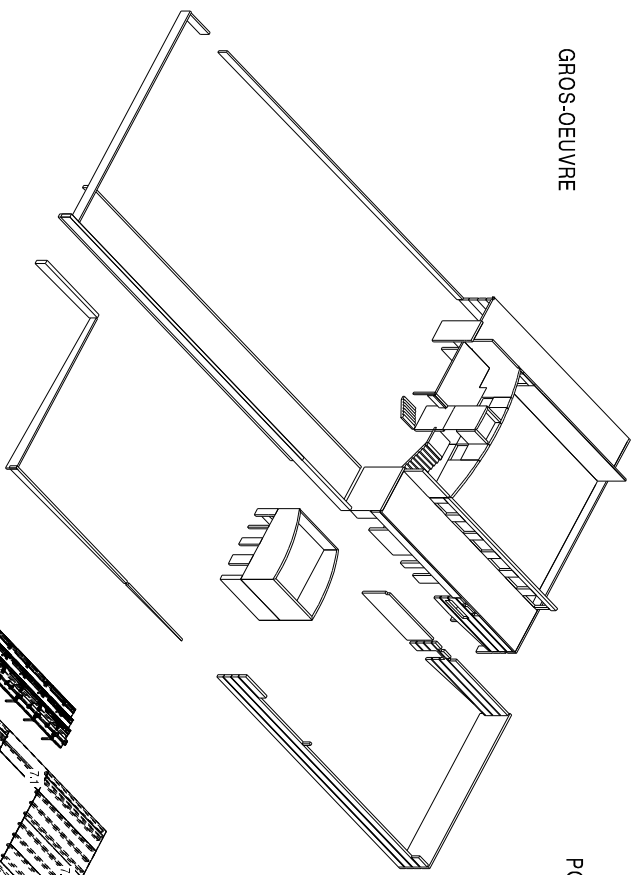


PORTIQUES, POTEAUX ET PAROIS

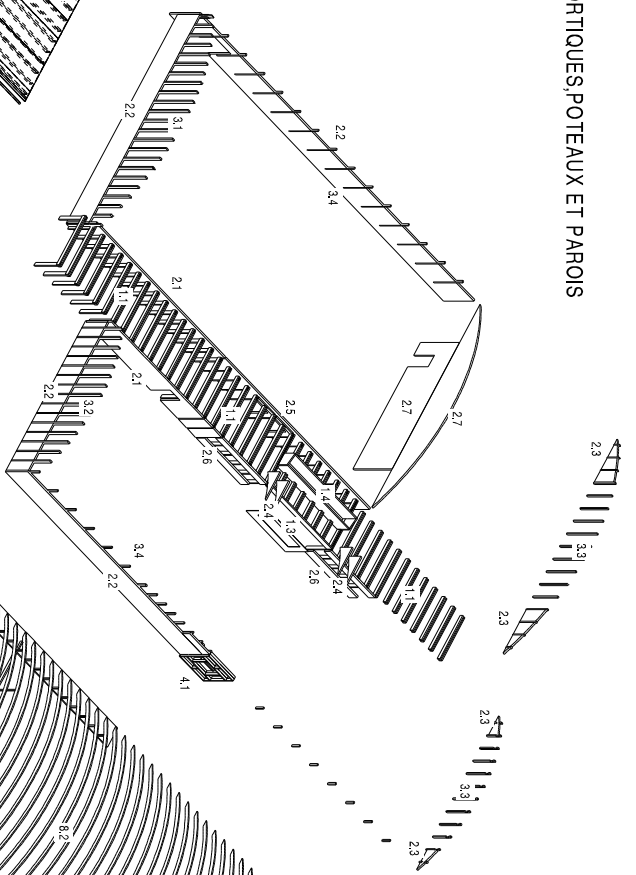


TOITURES

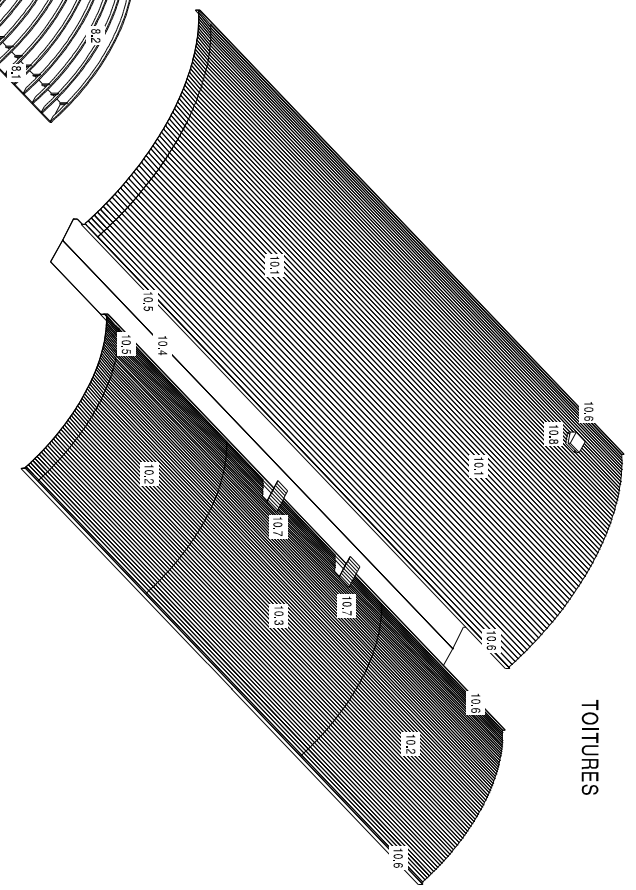

GRADINS ET PLANCHER TECHNIQUE

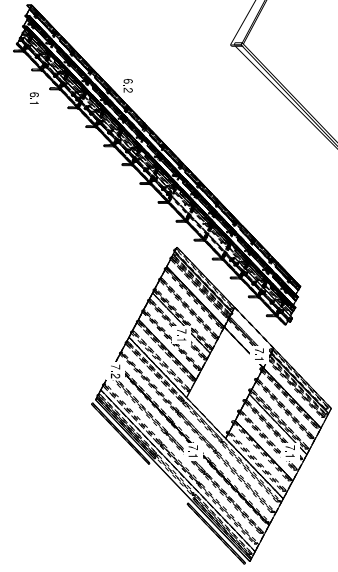


STRUCTURES PRIMAIRES  
ARCS ET PANNES

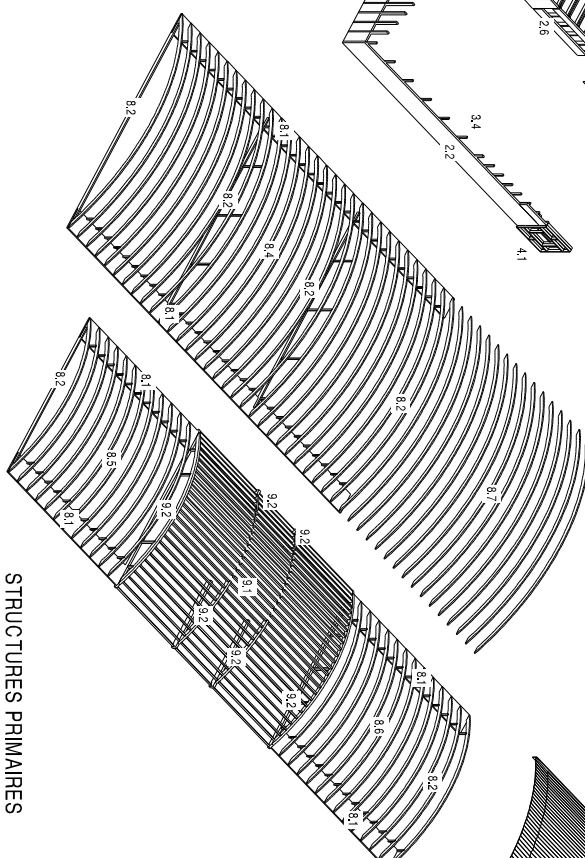


LEGENDE

- 1.1 poteaux B.L.C. 100/300
- 1.2 poteaux BM 100/100
- 1.3 poteaux B.L.C. 100/600
- 1.4 poteaux B.L.C. 100/270 et 1470
- 2.1 poteaux bardés bois S.E et W
- 2.2 poteaux bardés bois S.E et W
- 2.3 poteaux N bardés bois
- 2.4 poteaux N bardés bois
- 2.5 poteaux N bardés bois
- 2.6 poteaux N bardés bois
- 2.7 poteaux N bardés bois
- 3.1 poteaux S.W B.L.C. 100/270
- 3.2 poteaux S.E B.L.C. 100/270
- 3.3 poteaux N B.L.C. 100/150
- 3.4 poteaux E et W B.L.C. 100/150

AXONOMETRIE

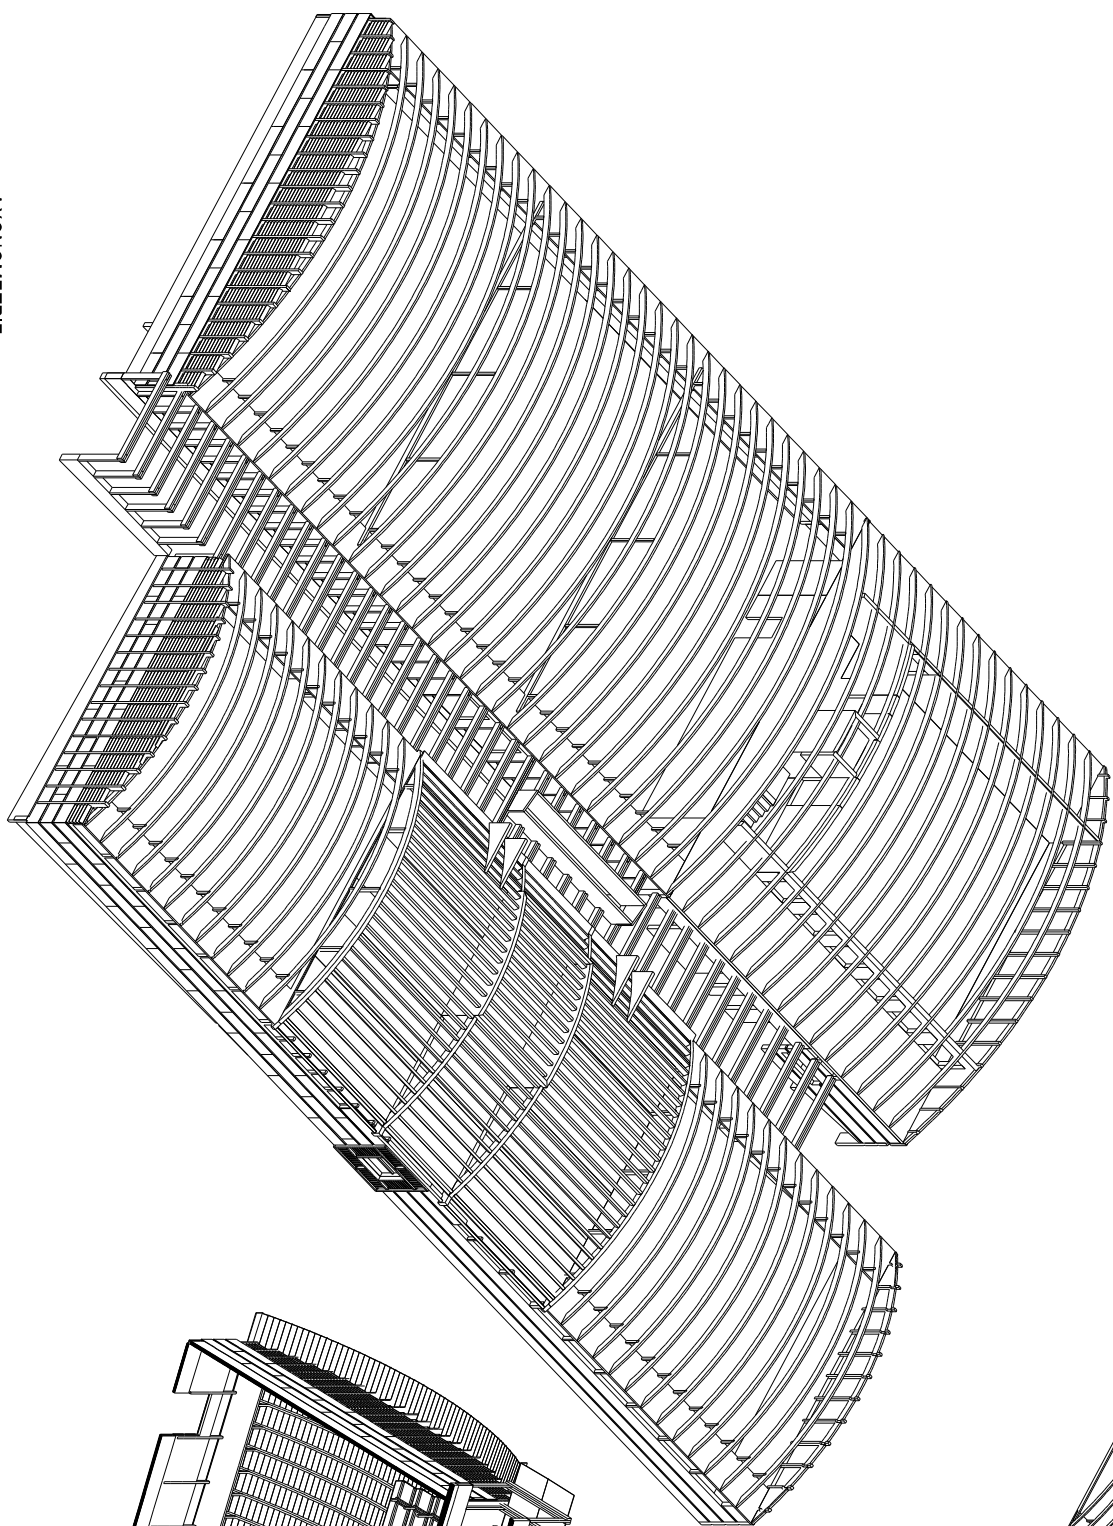

AXONOMETRIE INVERSEE

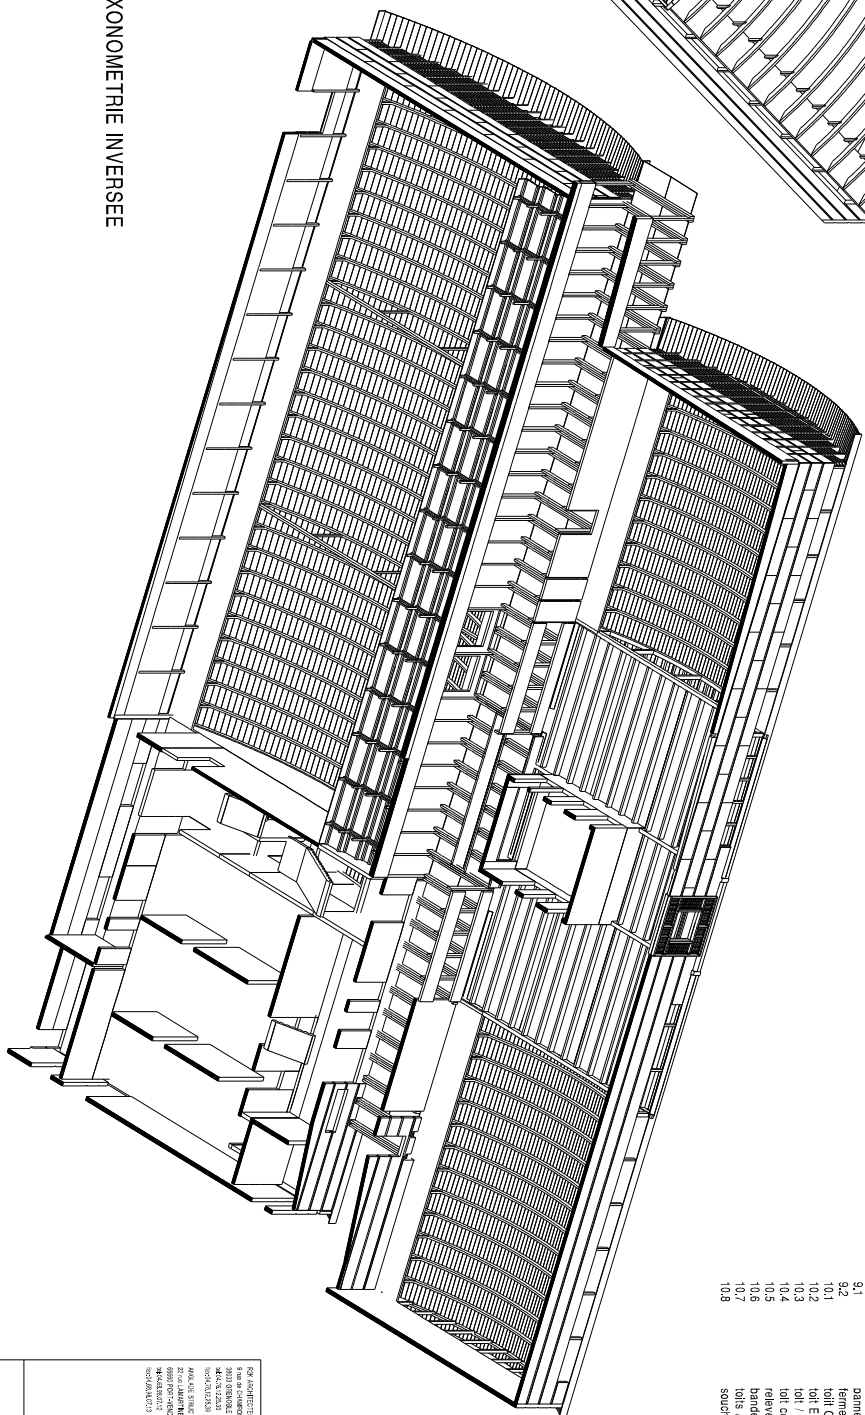



