




PLAN 1/50

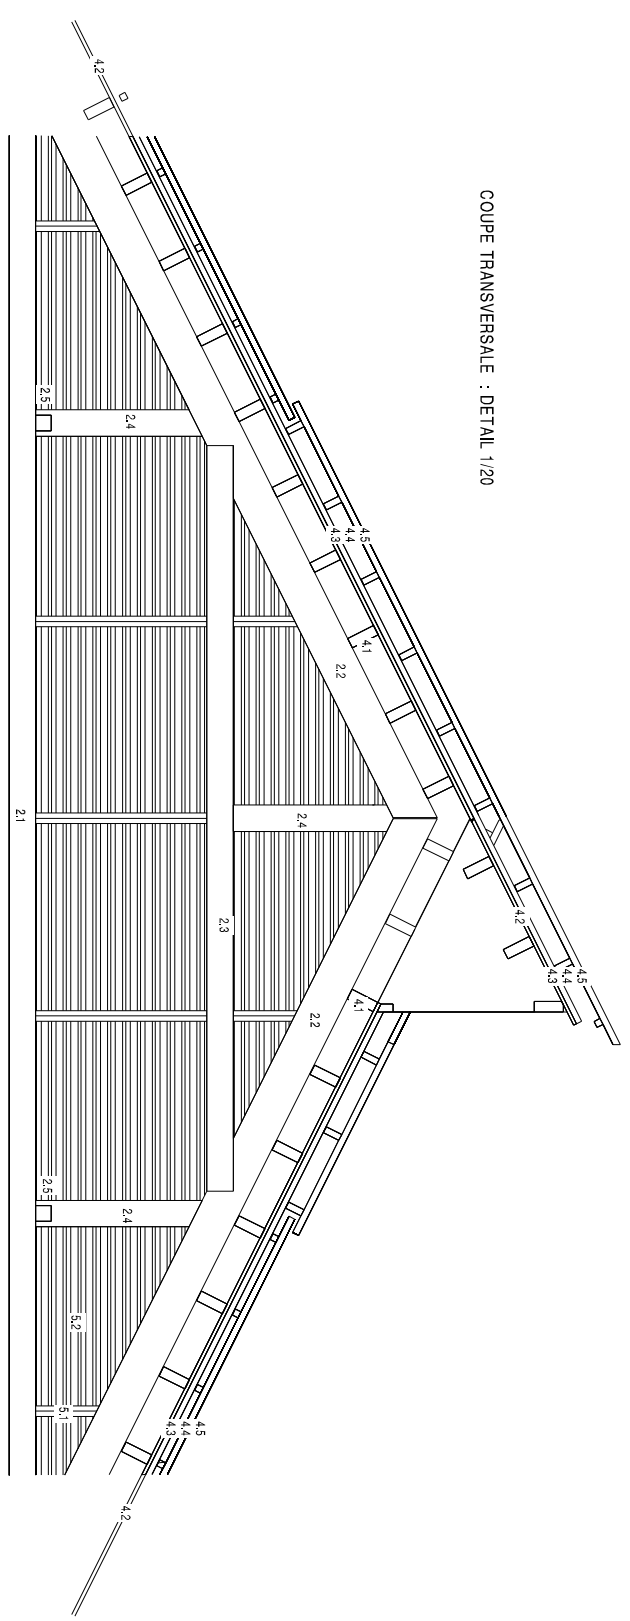


COUPE TRANSVERSALE : DETAIL 1/20

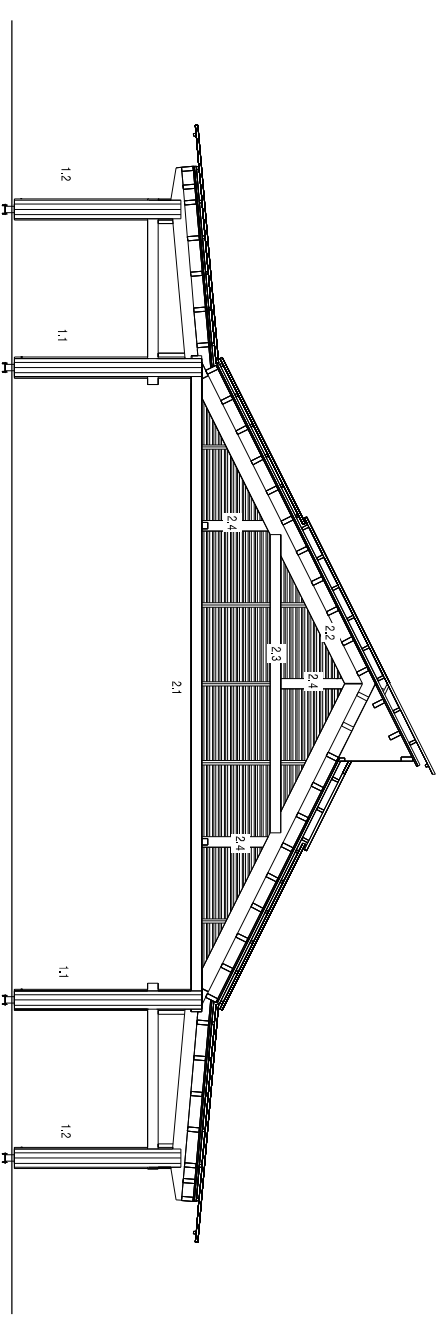

COUPE TRANSVERSALE 1/50

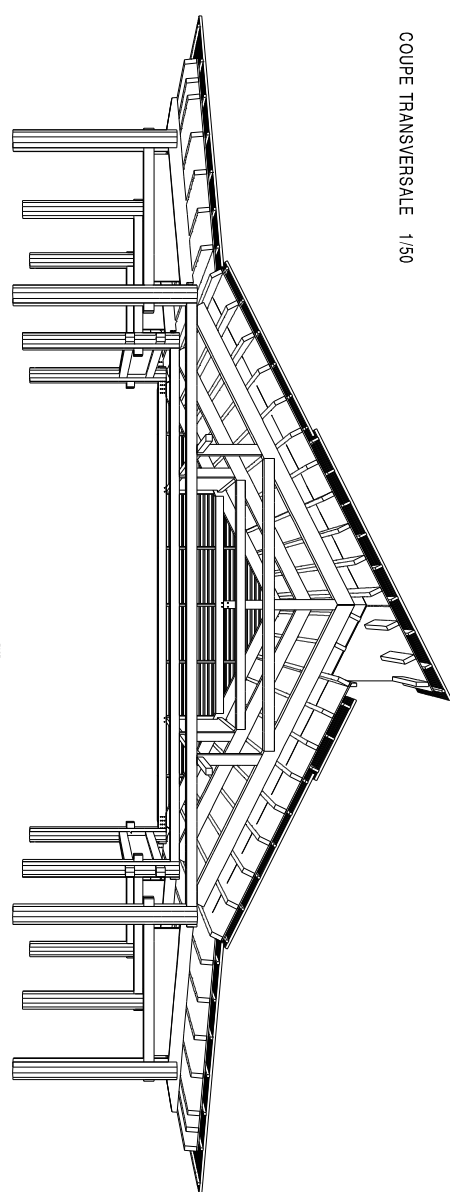

PERSPECTIVE SUR COUPE

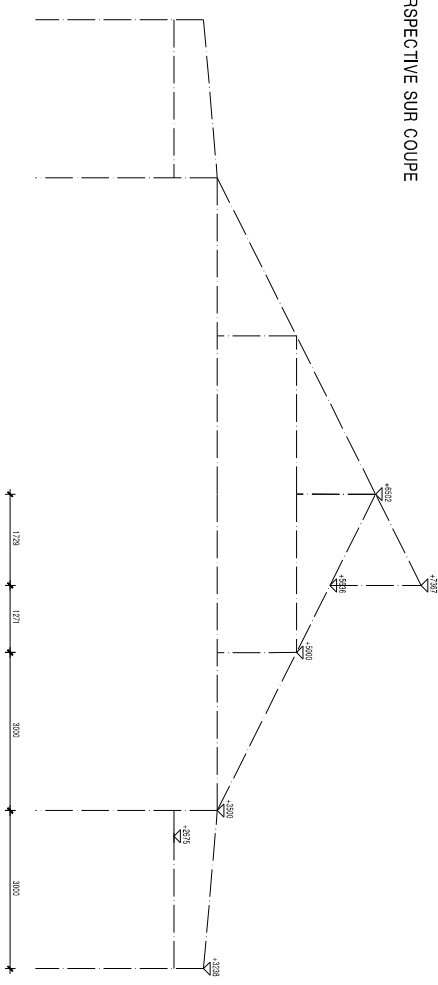

EPURE 1/50

- 1.1 poteaux centraux 4.400
- 1.2 poteaux BM 200/300
- 2.1 arbalétriers BM 200/300
- 2.2 arbalétriers BM 200/300
- 2.3 faux-arbalétriers BM 200/200
- 2.4 poteaux BM 200/200
- 2.5 entrefosse BM 120/120
- 2.6 ferrures d'assemblage des fermes
- 3.1 poteaux latéraux BM 100/200 et 100/250

HALLÉ COUVERTE  
 LESPEROU, VALLENAUQUE (30)  
 LOT CHARENTE : DCE  
 PLAN : COUPES

ECH. 1/50 - 1/20  
 ARCHITECTES TEXIER

**STB 02**