


PLAN DE CHARPENTE 1/100

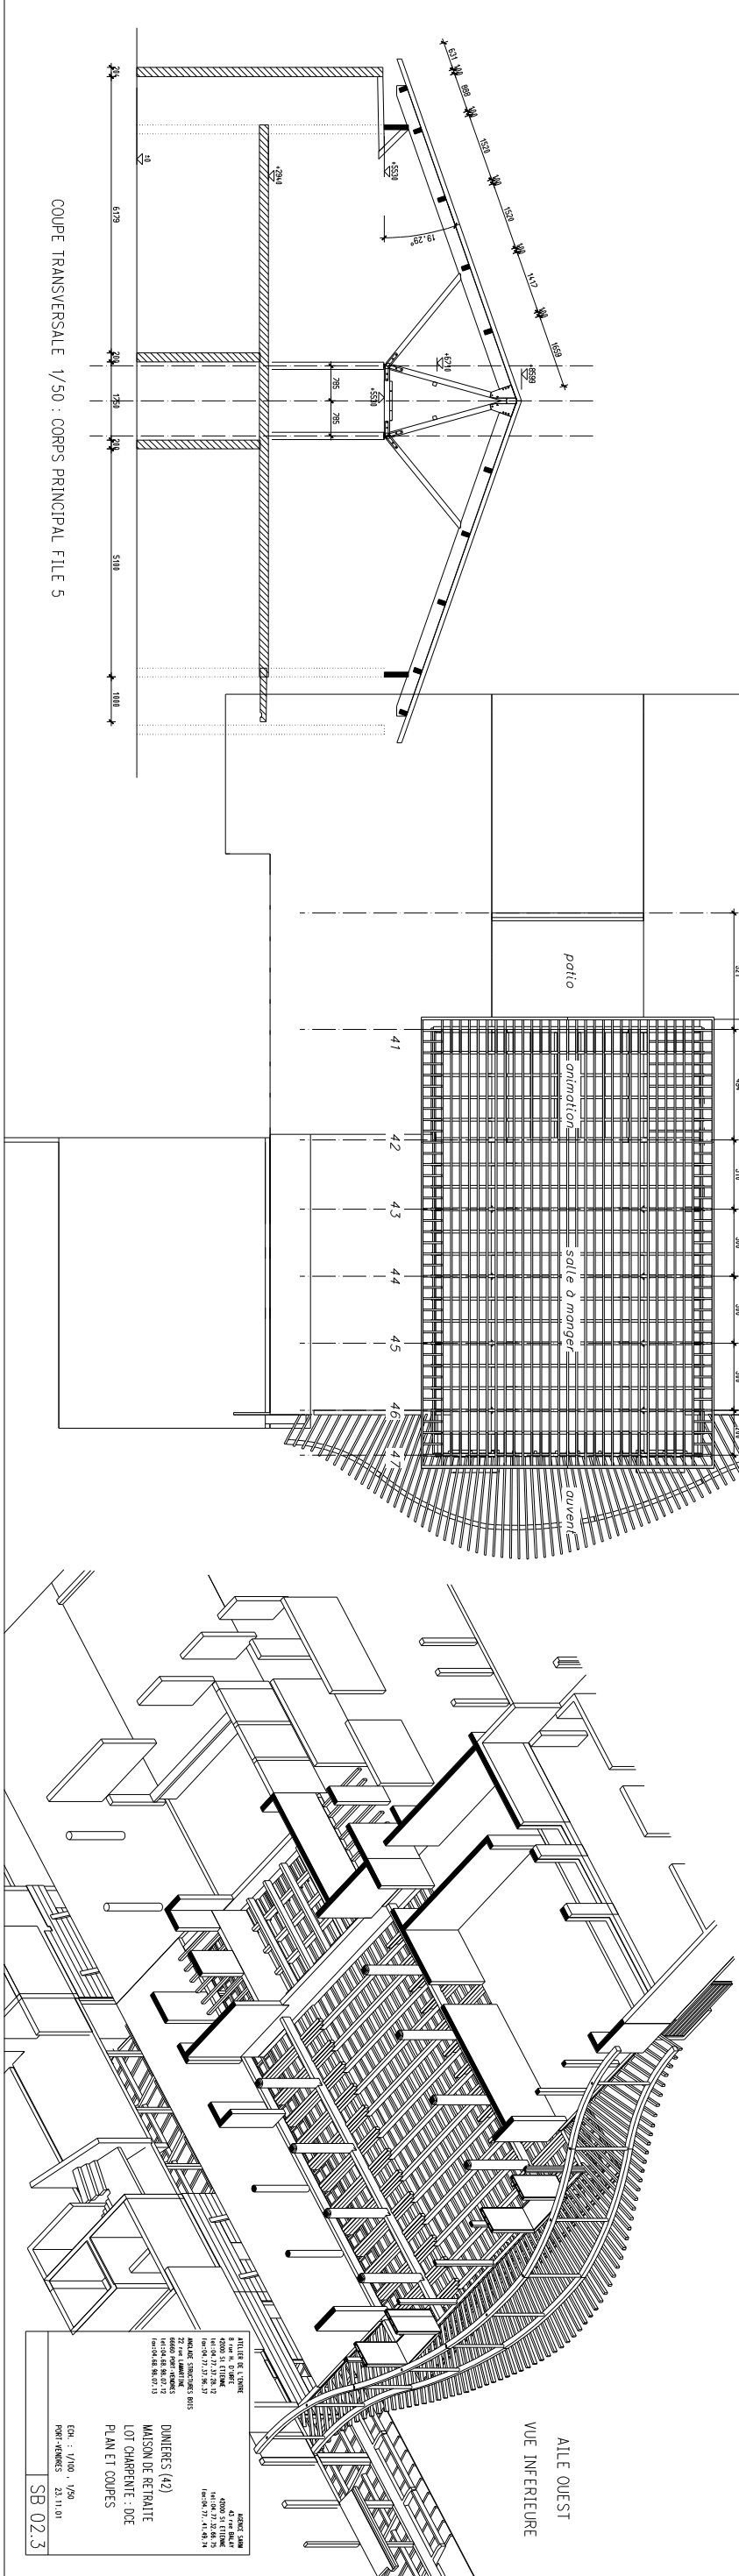

COUPE TRANSVERSALE 1/50 : CORPS PRINCIPAL FILE 5

AILE OUEST  
VUE INFÉRIEURE


DANIERES (42)  
 MAISON DE RETRAITE  
 LOT CHARPENTE : DOE  
 PLAN ET COUPES  
 SB 02.3